

# "SALLE D'ALPHABETISATION VOÛTE NUBIENNE - SANS COULOIRS LATÉRAUX"

*Les salles d'alphabétisation (avec ou sans couloirs) sont des alternatives aux salles de classe standards VN-BA. De taille réduite et plus économique que ces dernières, elles permettent de 25 à 40 enfants (selon le modèle) d'étudier dans d'excellentes conditions.*

## Dossier d'Exécution constitué de :



- 01. Plan d'aménagement 1:50e
- 02. Plan de fondations 1:50e
- 03. Plan de cotations 1:50e
- 04. Plan d'électricité 1:50e
- 05. Plan de toiture 1:50e
- 06. Grandes façades 1:50e
- 07. Petites façades & coupe 1:50e
- 08. Coupe de détails 1:20e
- 09. Appareillage murs 1:20e
- 10. Menuiseries 1:40e




*La salle d'alphabétisation voûte nubienne sans couloirs latéraux est un modèle VN validé de petit "Etablissement Recevant du Public - ERP". Le présent dossier d'exécution a été produit par AVN pour être mis à la disposition des acteurs (maîtres d'ouvrages, maîtres d'oeuvres, artisans et entreprises, etc.) impliqués quant à la réalisation de telles infrastructures.*

*Attention ! Comme pour tous les bâtiments VN, les règles professionnelles du Concept Technique VN doivent bien entendu être attentivement respectées au moment de la mise en oeuvre.*

Tableau des surfaces et mètres linéaires de voûtes	
surfaces utiles :	60 m <sup>2</sup>
mètres linéaires :	18 ml
capacité :	+/-24 enfants par salle

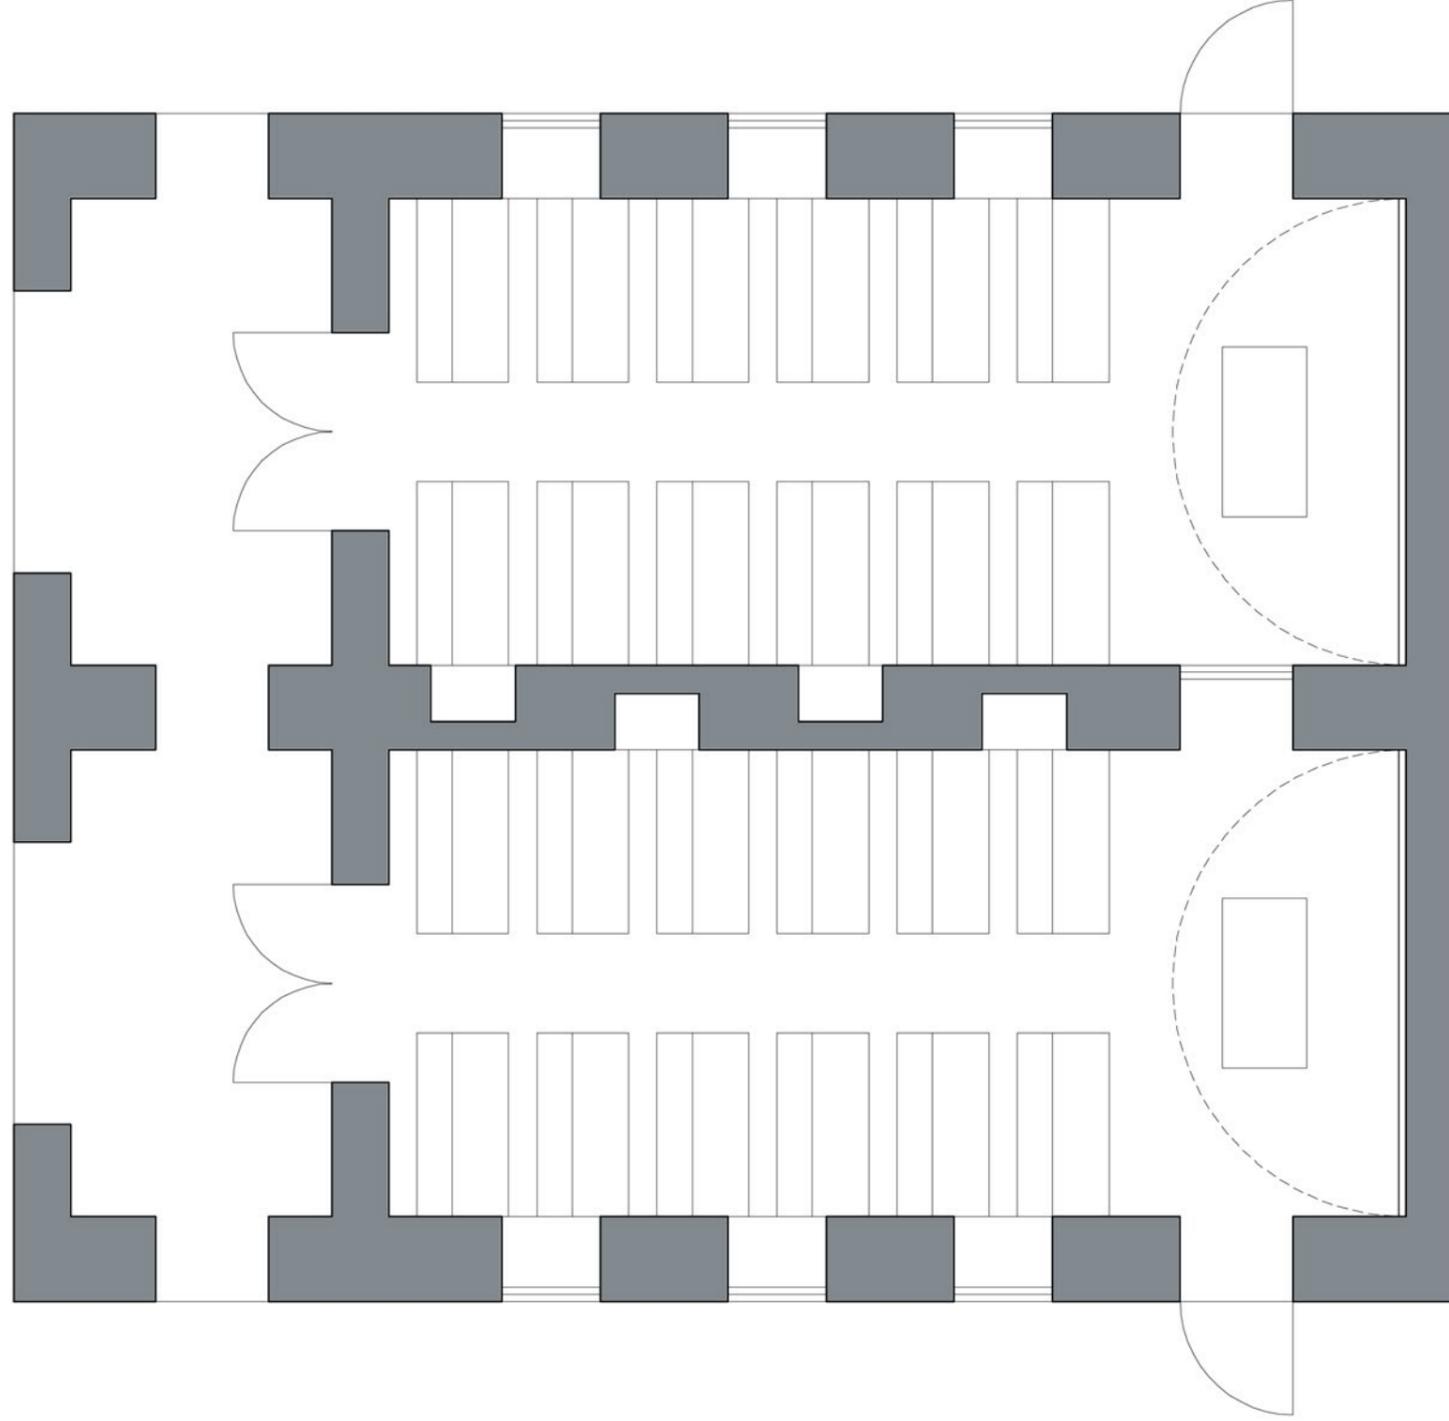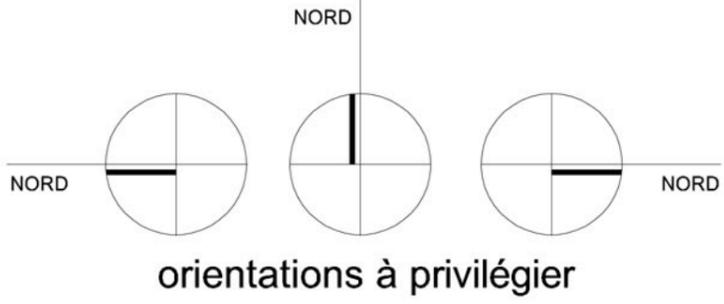

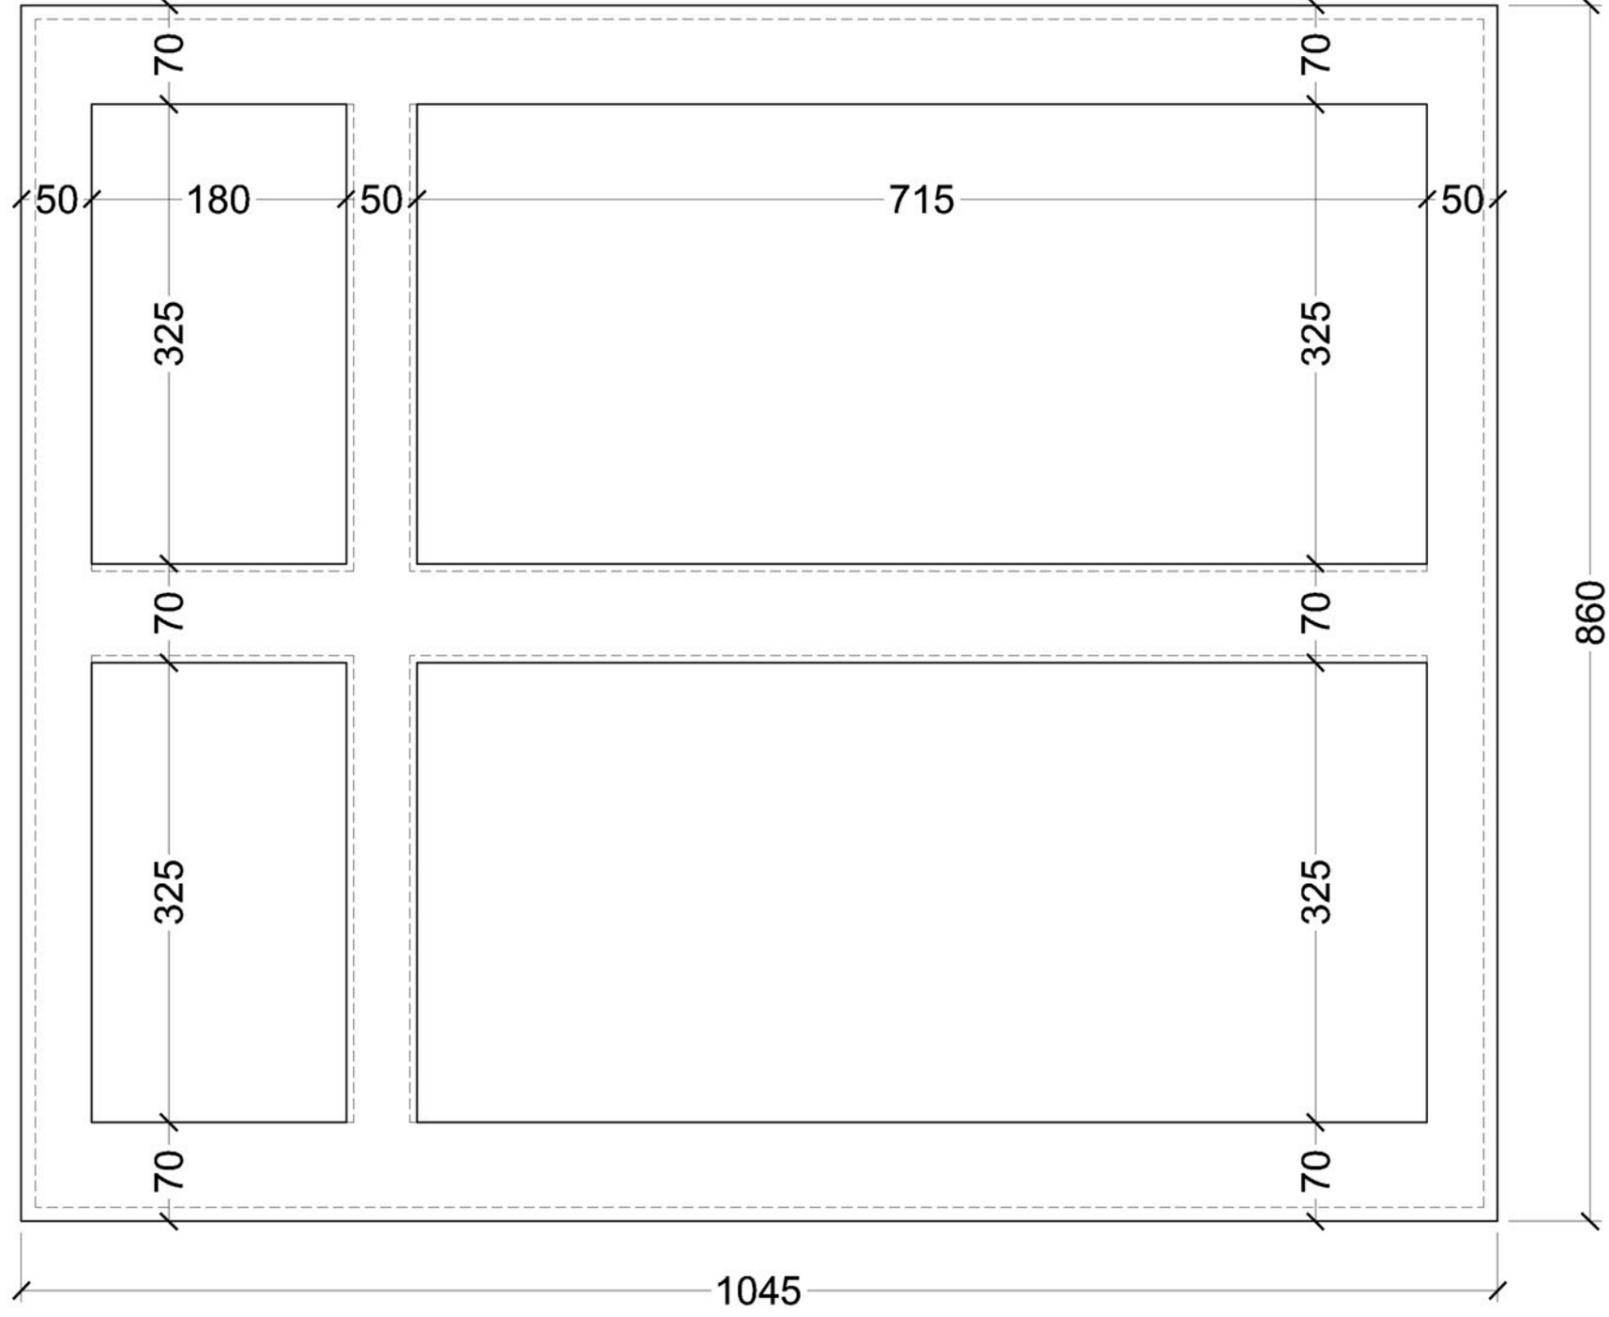

SALLE D'ALPHA VN - SANS COULOIRS


JUIN 16

EXE

ECHELLE 1/50

PL02

PLAN DE FONDATIONS

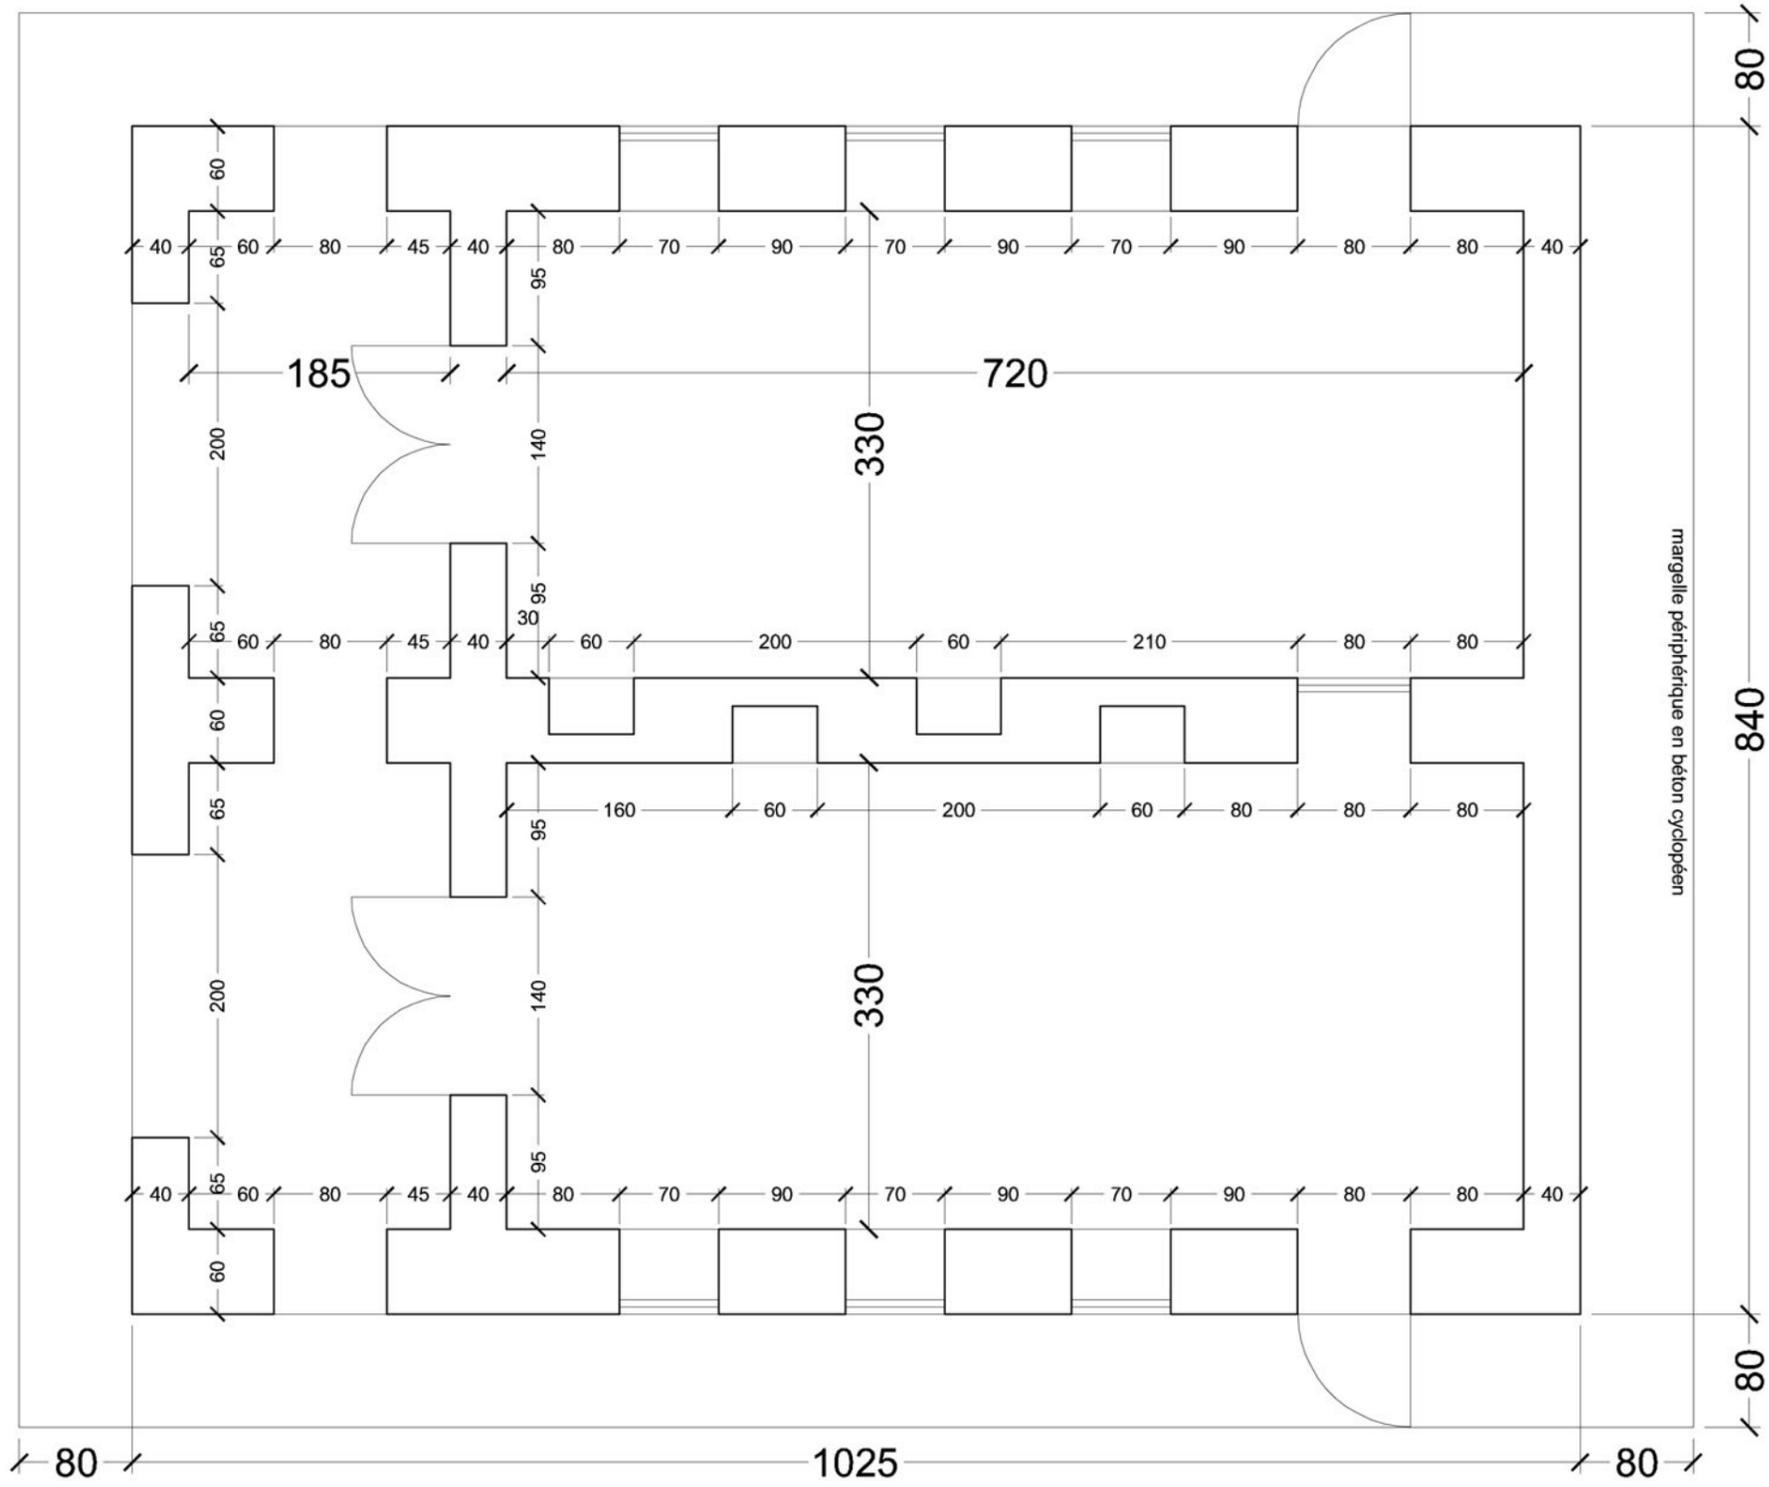

SALLE D'ALPHA VN - SANS COULOIRS

JUN 16

EXE

ECHELLE

1/50

PL03

PLAN DE COTATIONS

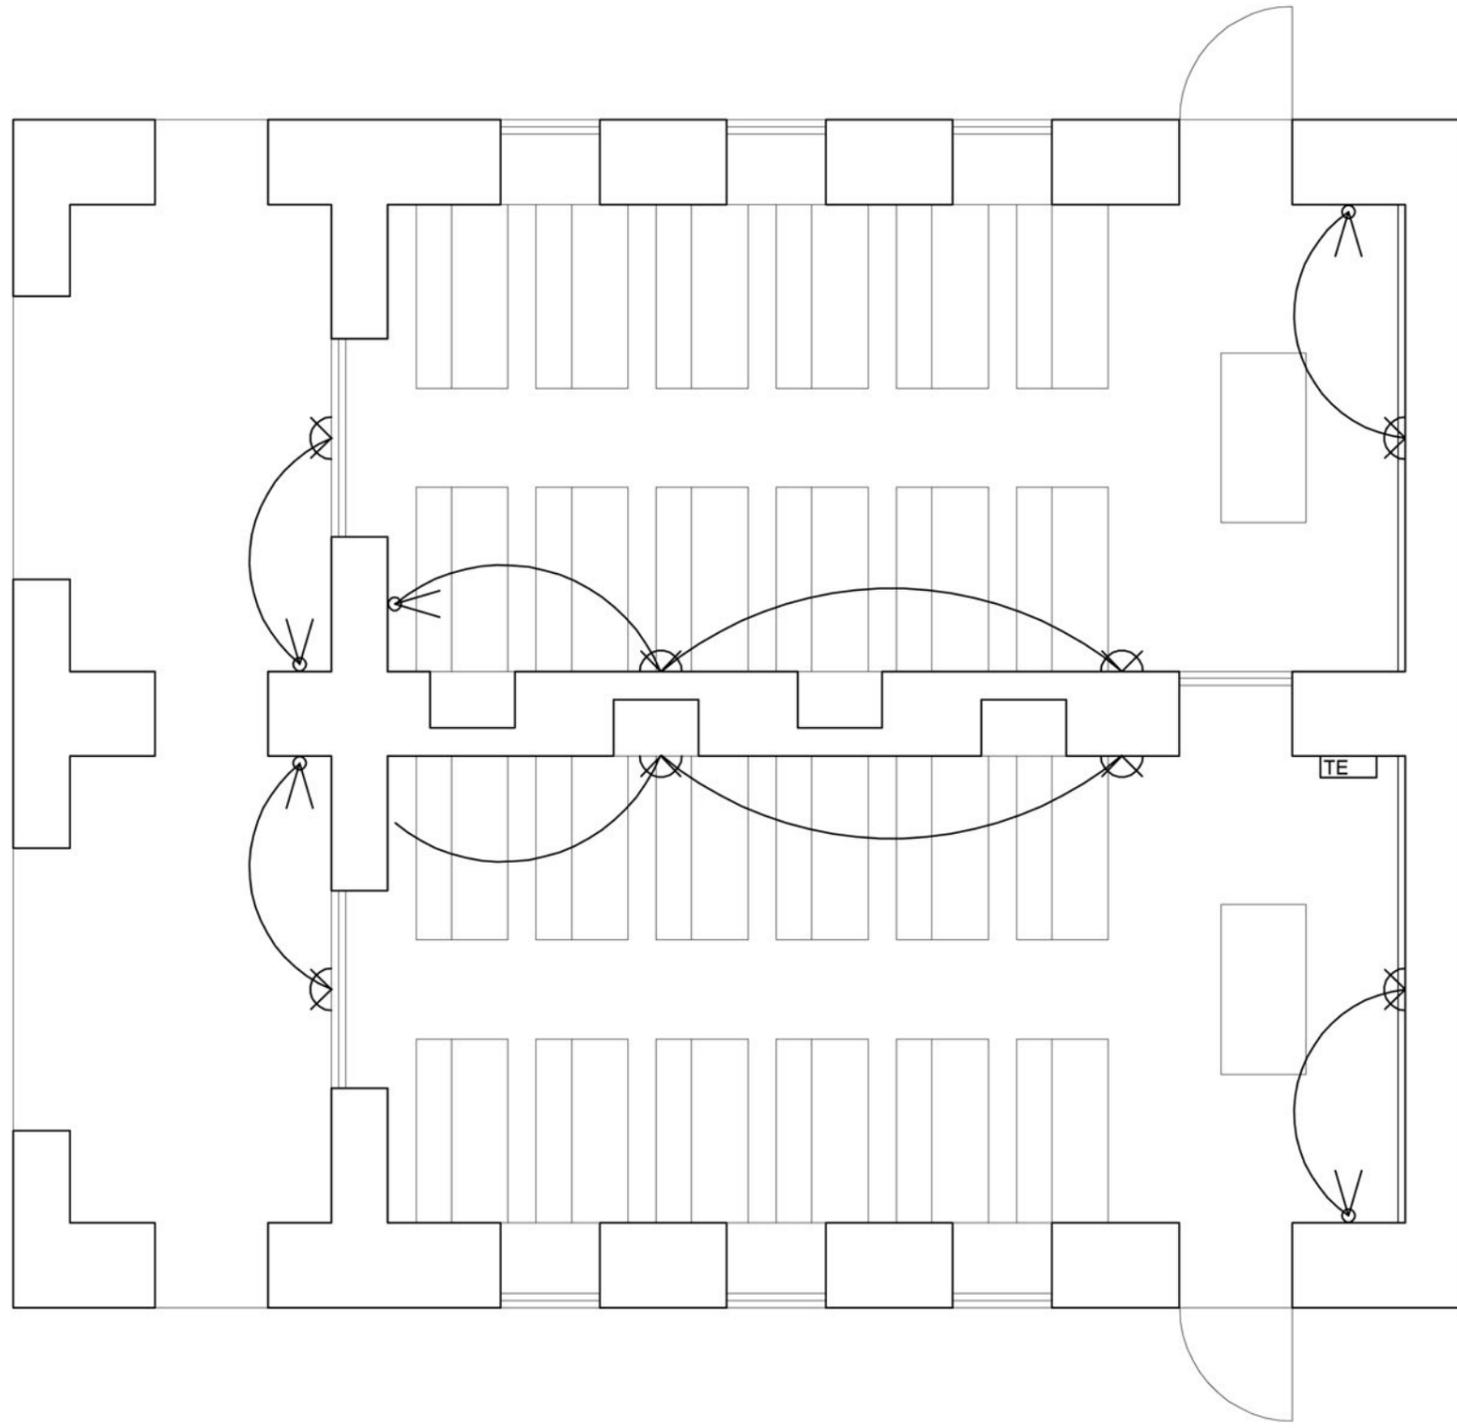


	tableau électrique
	interrupteur
	prise électrique
	lampe



SALLE D'ALPHA VN - SANS COULOIRS



JUN 16

EXE

PL05

PLAN DE TOITURE

ECHELLE 1/50

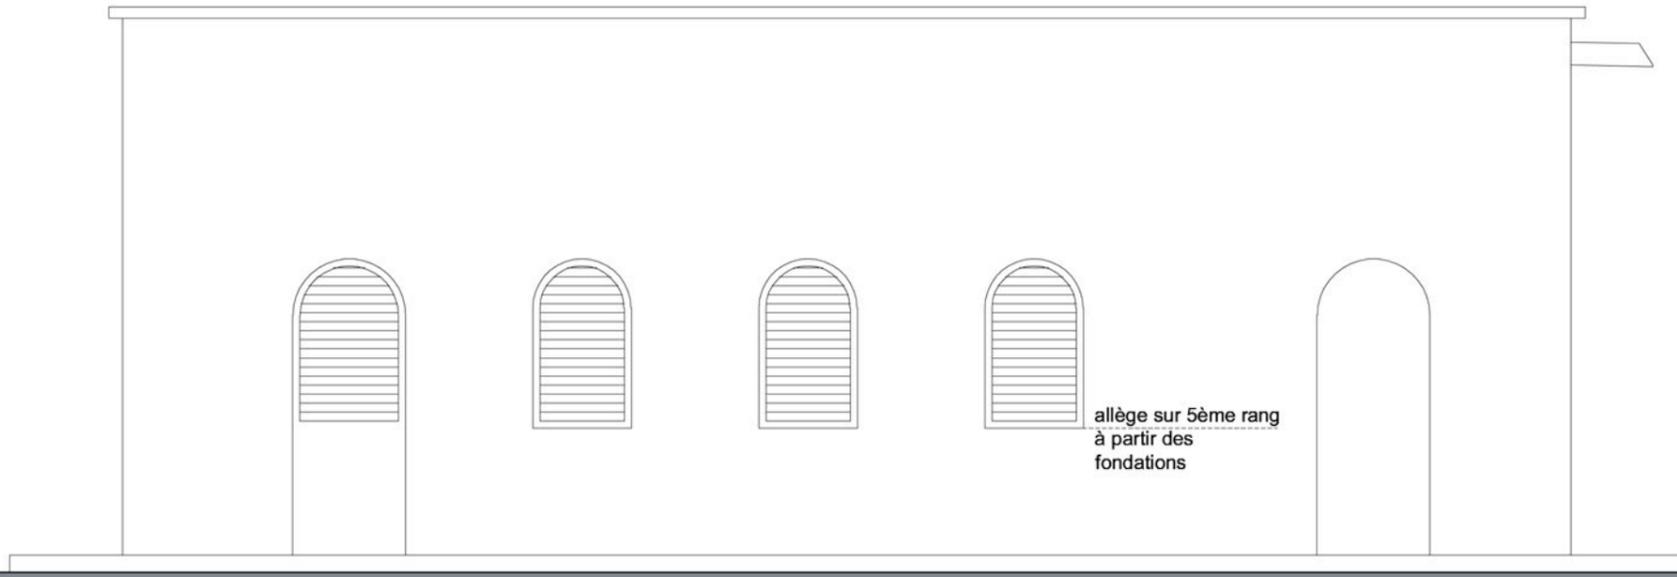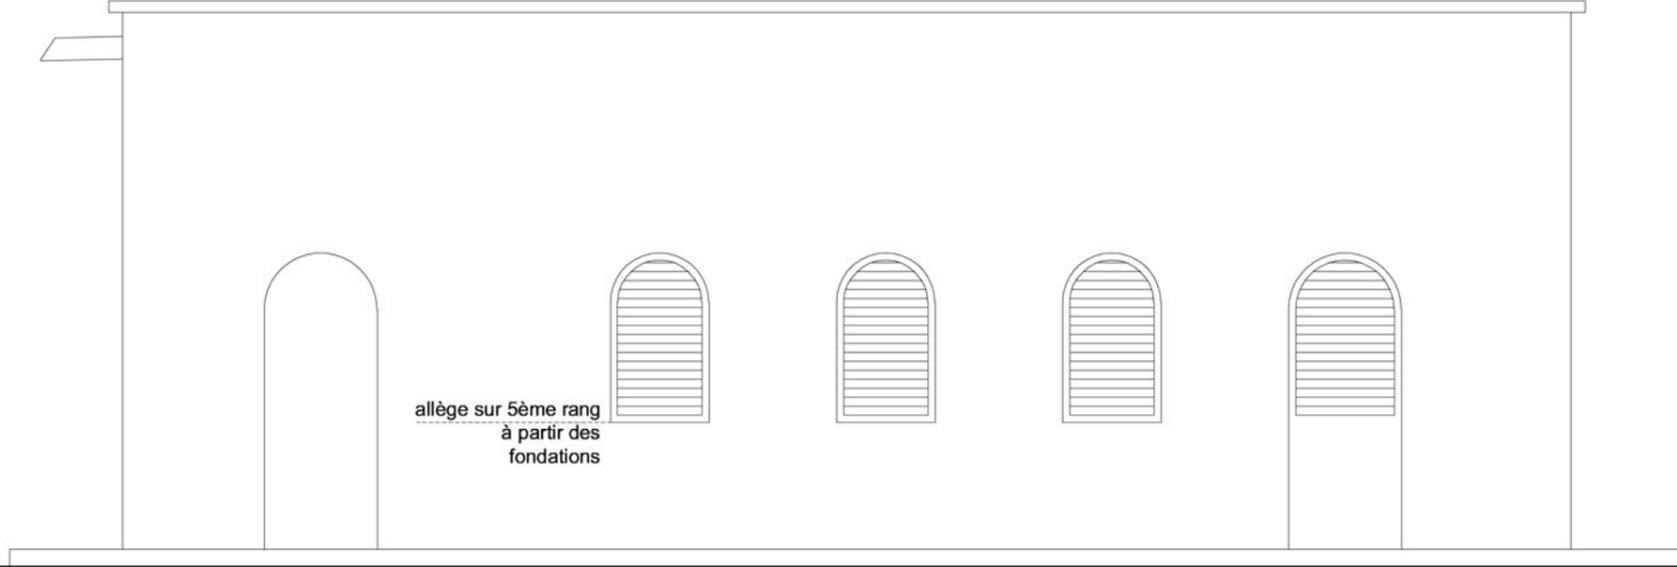

GRANDES FACADES



SALLE D'ALPHA VN - SANS COULOIRS

JUN 16

EXE

PL06

ECHELLE 1/50

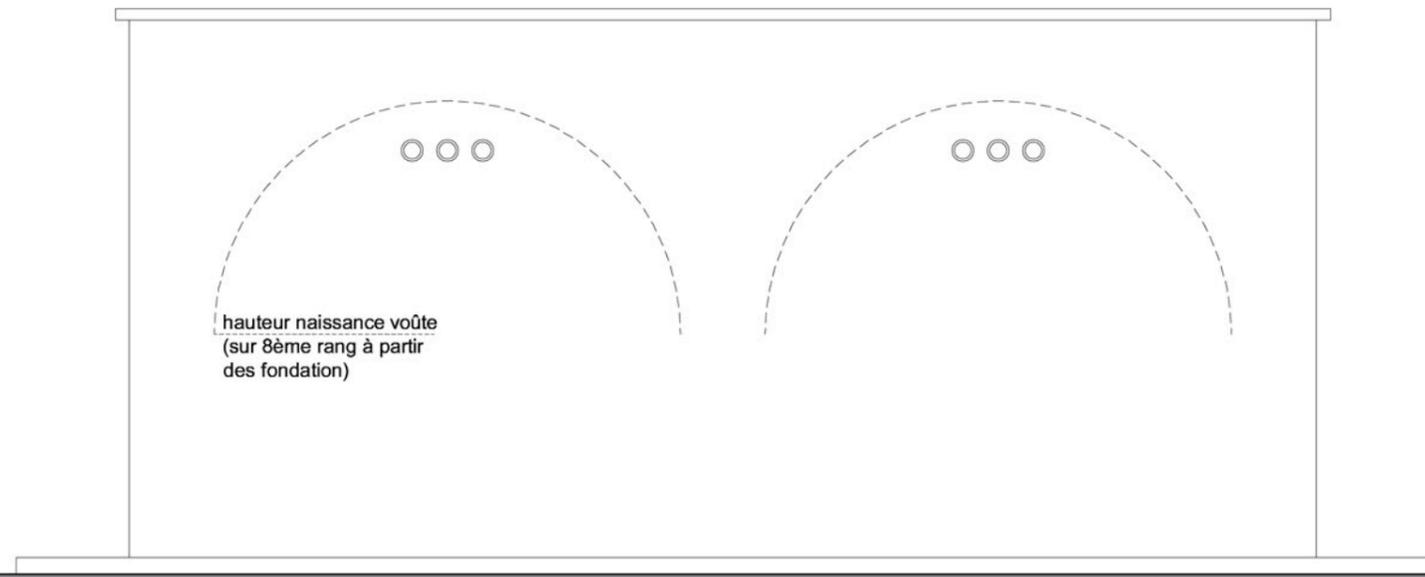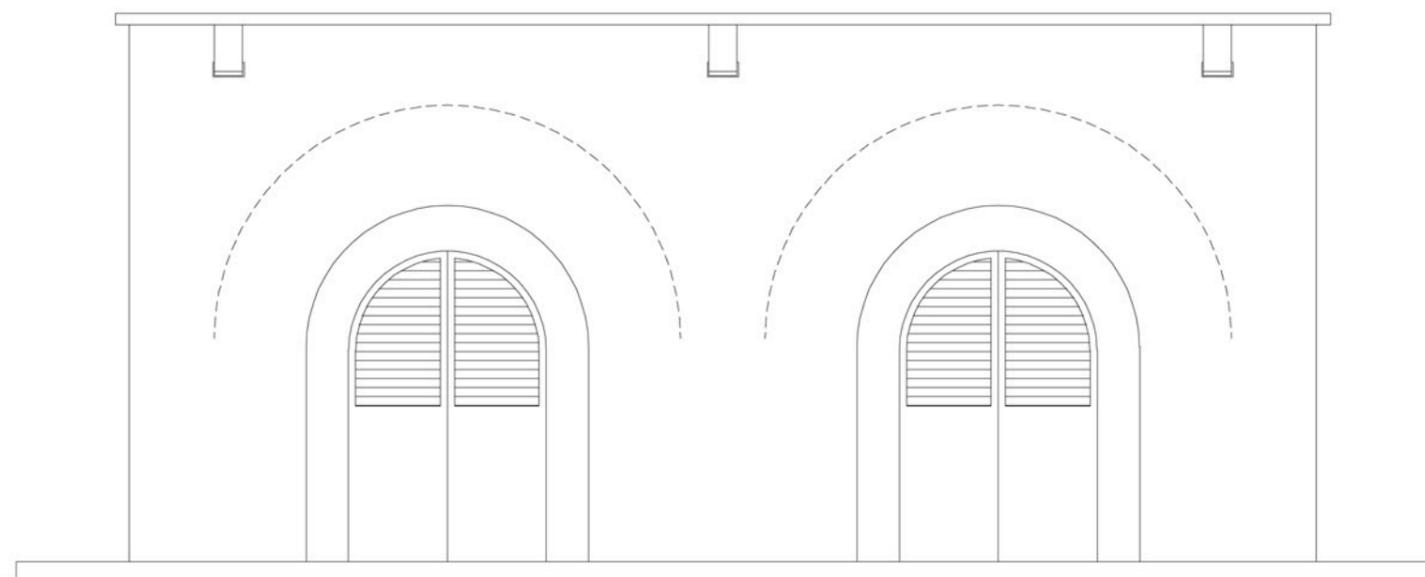

hauteur naissance voûte  
(sur 8ème rang à partir  
des fondation)

PETITES FACADES


SALLE D'ALPHA VN - SANS COULOIRS

JUN 16

EXE

ECHELLE 1/50

PL07

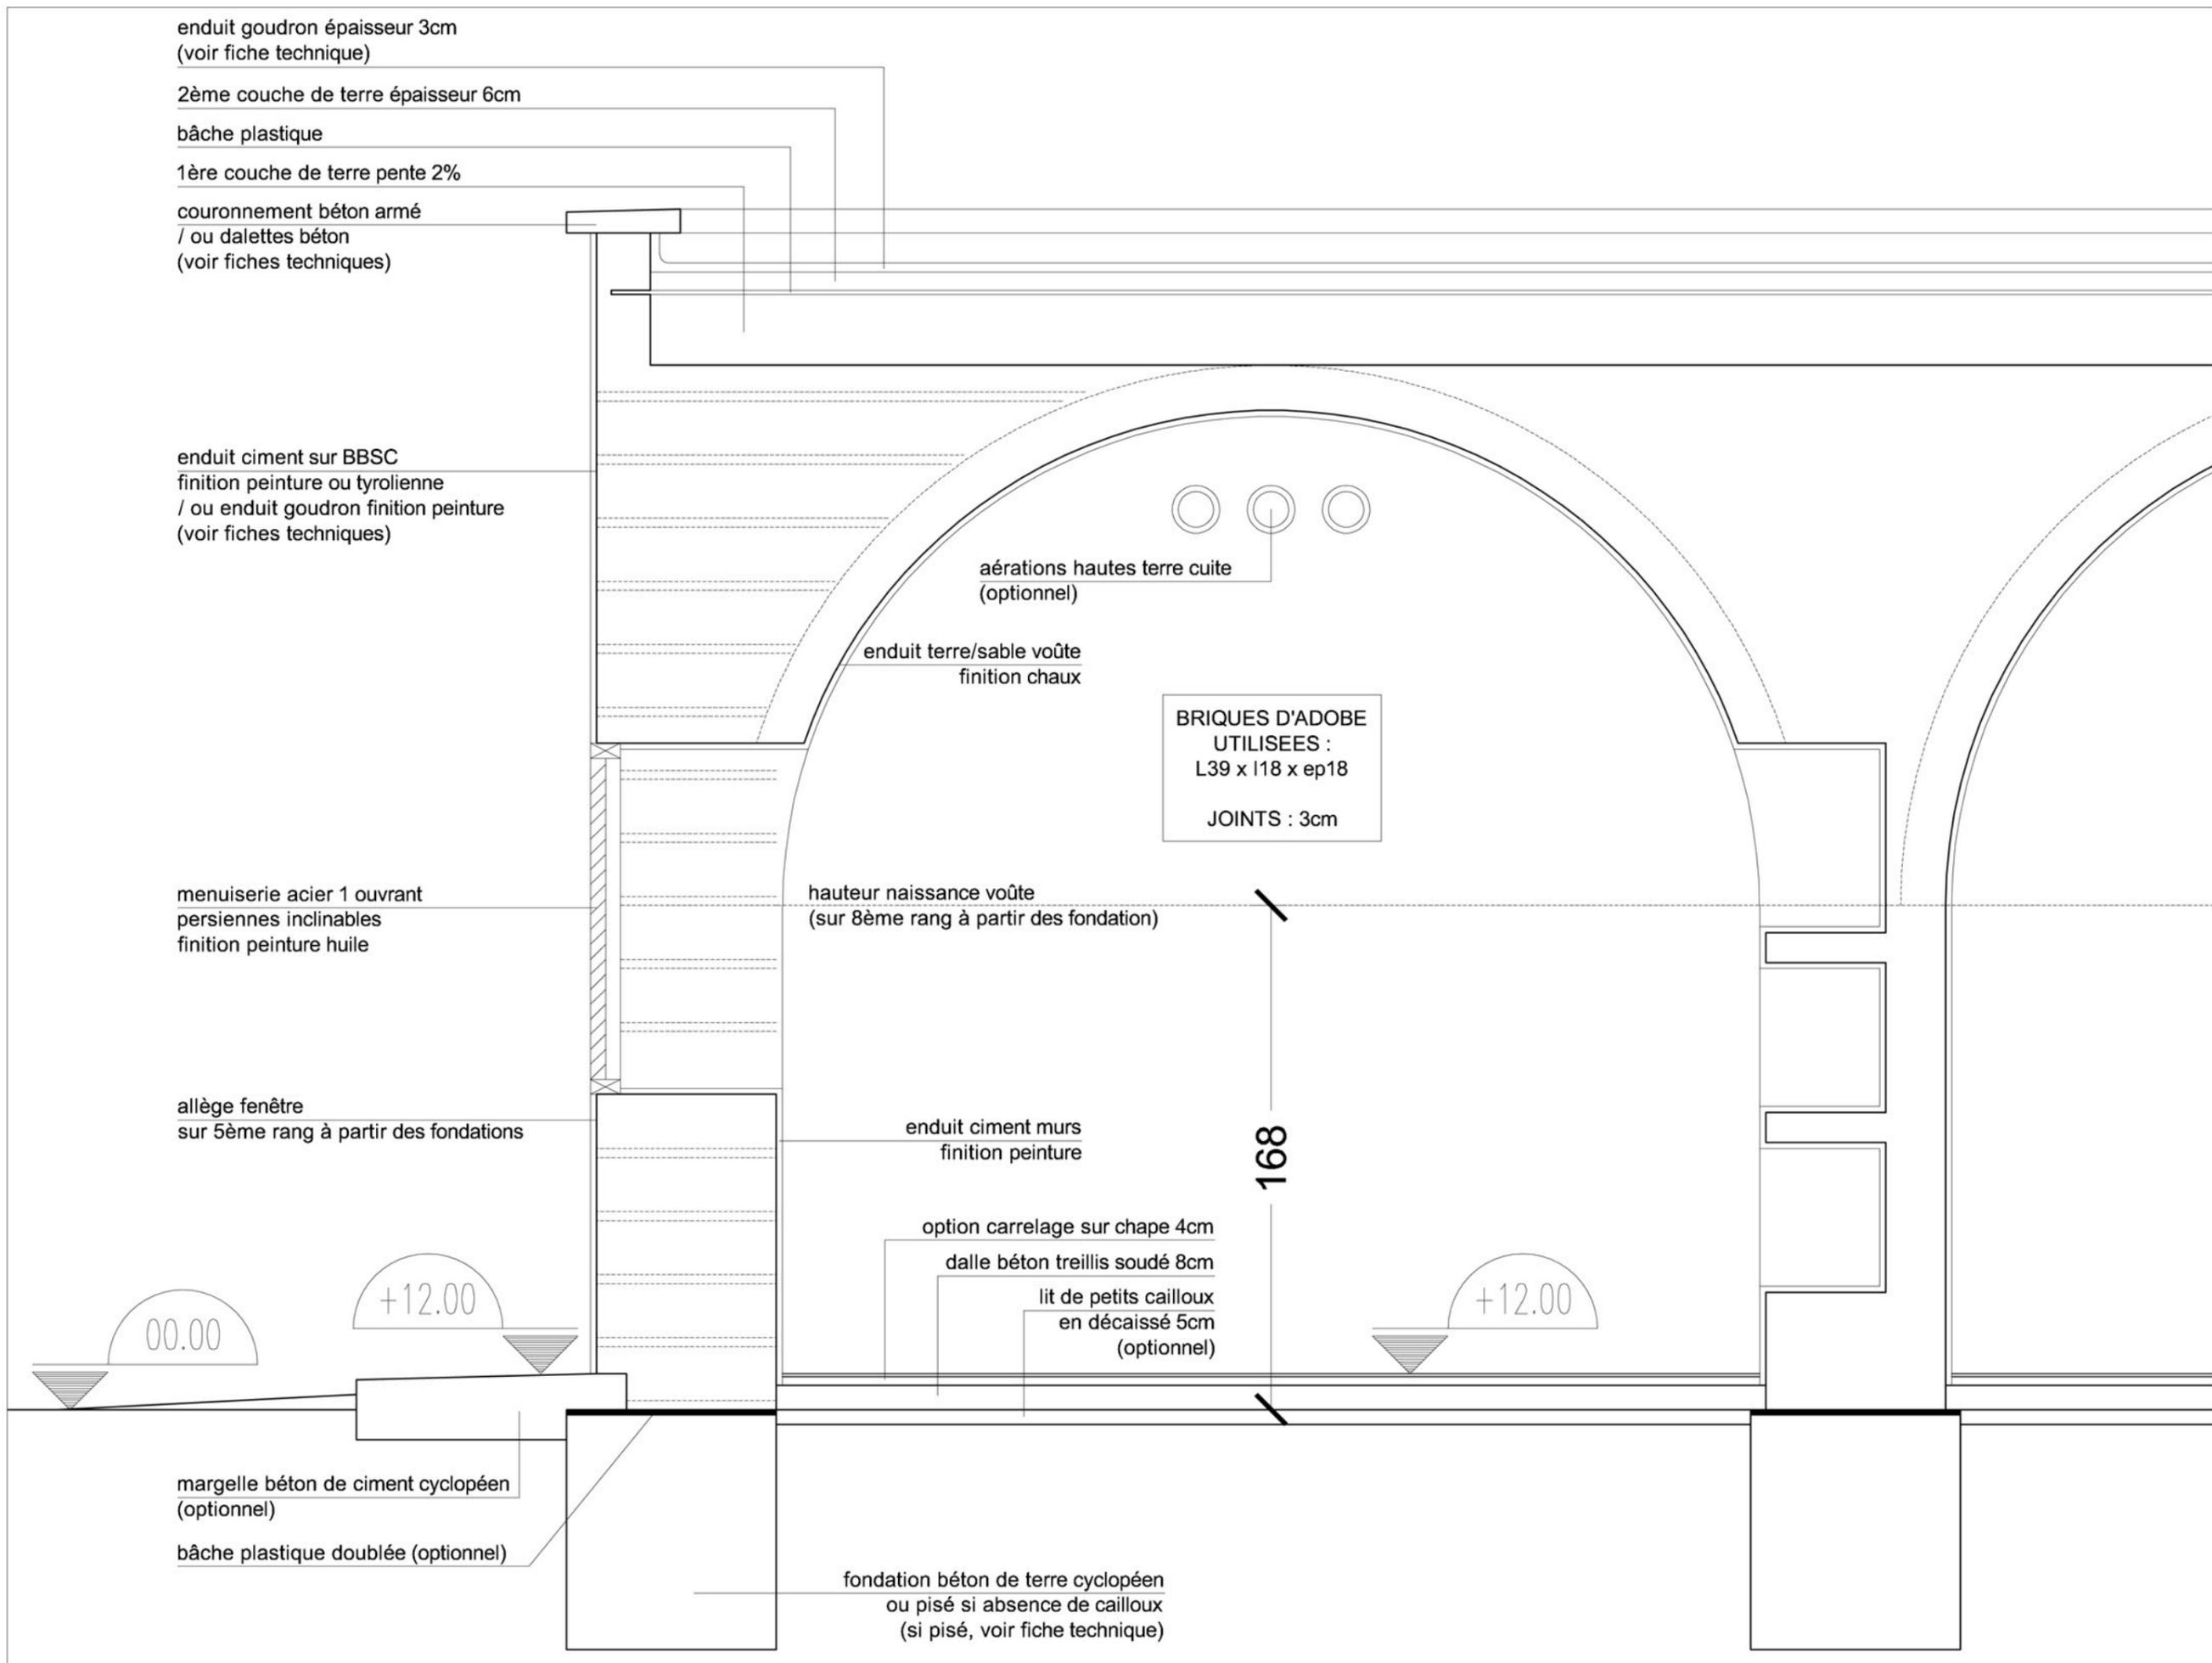

COUPE DE DETAIL

SALLE D'ALPHA VN - SANS COULOIRS

JUN 16

EXE

ECHELLE 1/20


PL08

BRIQUES



MUR PIGNON CLASSIQUE

MUR PIGNON VARIANTE


classiques :  
39x18x18cm

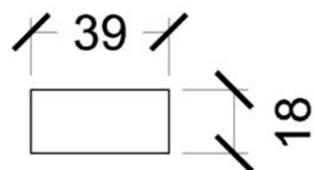



RANG  
TYPE 1

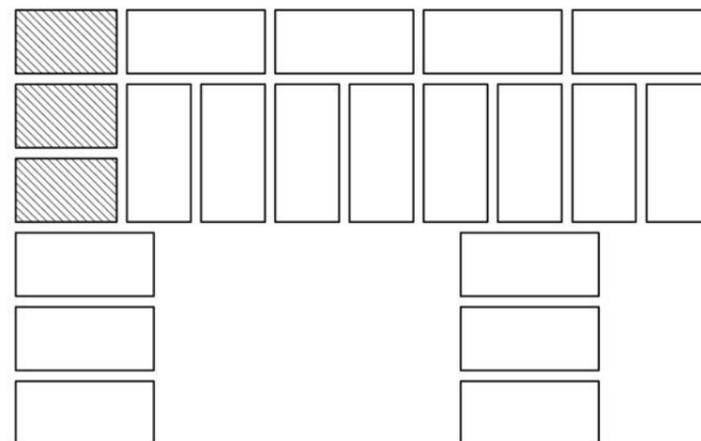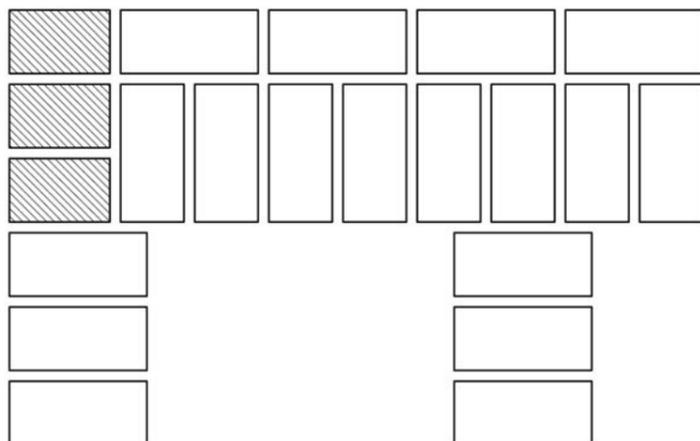

angles :  
29x18x18cm


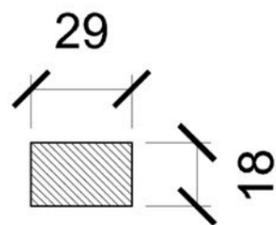






RANG  
TYPE 2

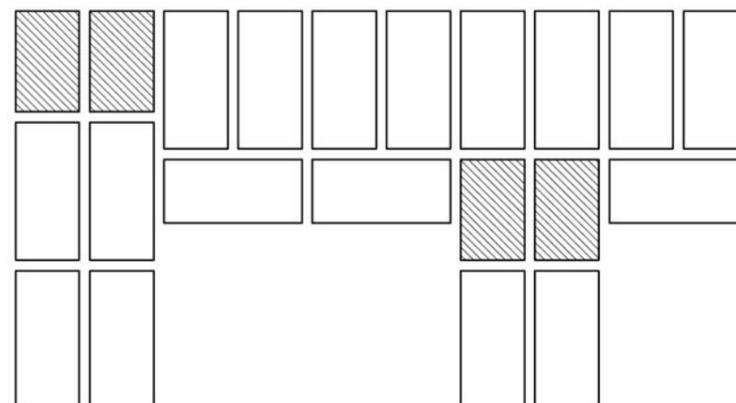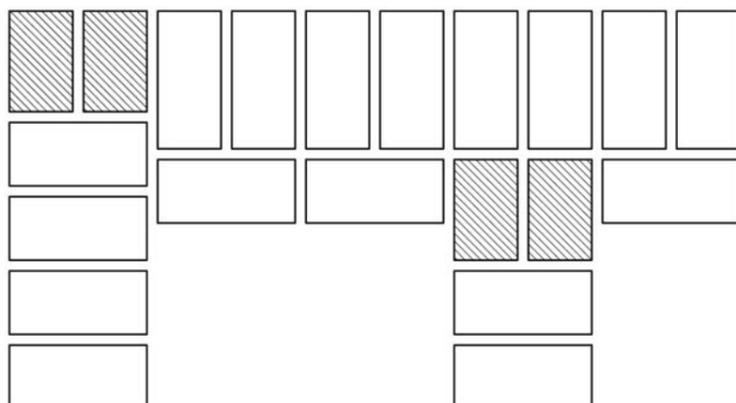

joints :  
3cm

SUPER-  
POSITION

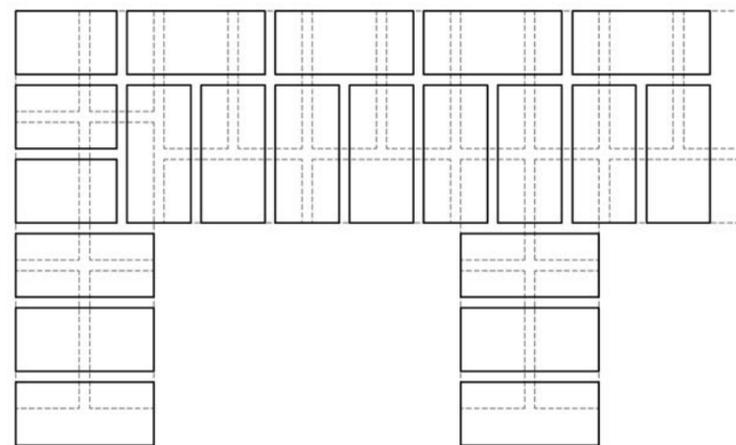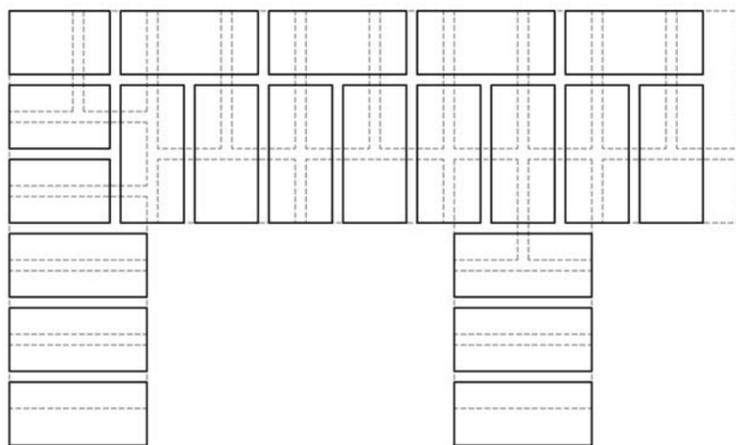

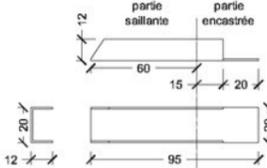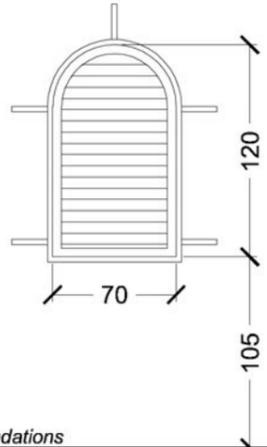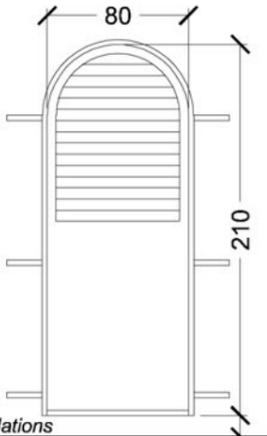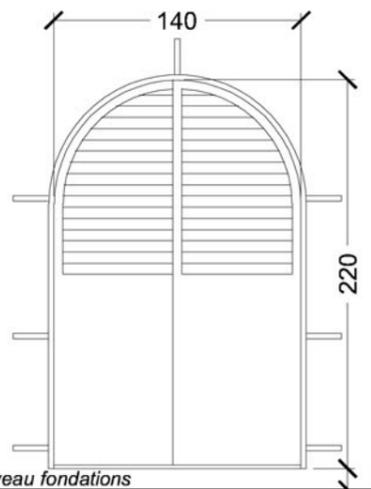			
> gouttière métallique tôle 15/10	> fenêtre métallique 1 battant ouvrant à la française	> porte métallique 1 ventail ouvrant à la française tôle 15/10	> porte métallique 2 vantaux ouvrant à la française tôle 15/10
> 95x20x12cm	> 70x120	> 80x210	> 140x220
> finition peinture glycéro	> allège sur le 5ème rang à partir des fondations	-	-
> 3 UNITES	> lames persiennes inclinables montées sur tubes carrés de 40	> lames persiennes inclinables montées sur tubes carrés de 40	> lames persiennes inclinables montées sur tube carrés de 40
	> 5 pattes de scellement 20cm	> 6 pattes de scellement 20cm	> 7 pattes de scellement 20cm
	> cadre cornières métalliques de 40	> cadre cornières métalliques de 40	> cadre cornières métalliques de 40
	> finition peinture glycéro	> finition peinture glycéro	> finition peinture glycéro
	> 6 UNITES	> 3 UNITES	> 2 UNITES

MENUISERIES

SALLE D'ALPHA VN - SANS COULOIRS

JUIN 16 EXE

ECHELLE 1/40

PL10