

PROJET : **Bâtiment stockage oignons - 72.6m2**

DESSIN : **Plan d'aménagement**

DAO :

SR

DATE :


21-03-2019

ECHELLE :

1 : 100

PAGE :

01

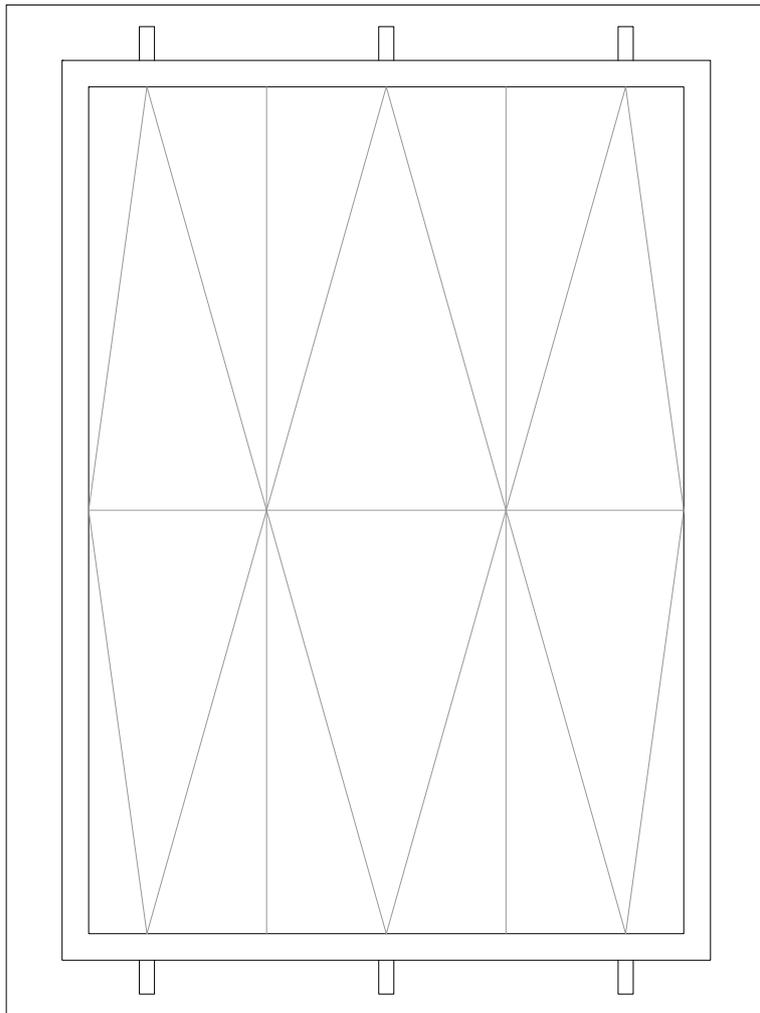

PROJET :
Bâtiment stockage oignons - 72.6m²

DESSIN :
Plan de toiture




DAO :
SR

DATE :
21-03-2019

ECHELLE :
1 : 100

PAGE :

02

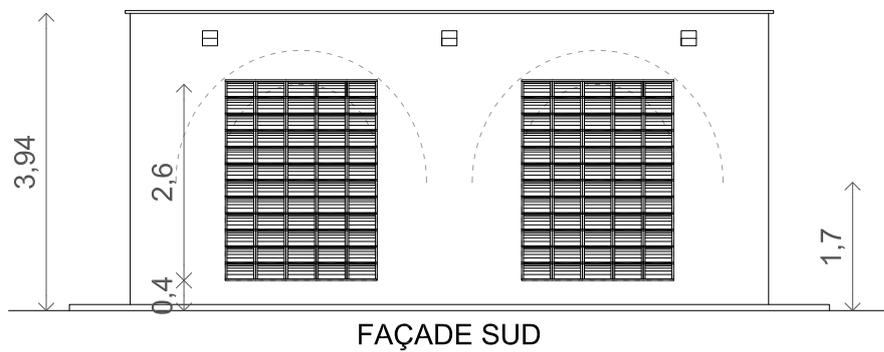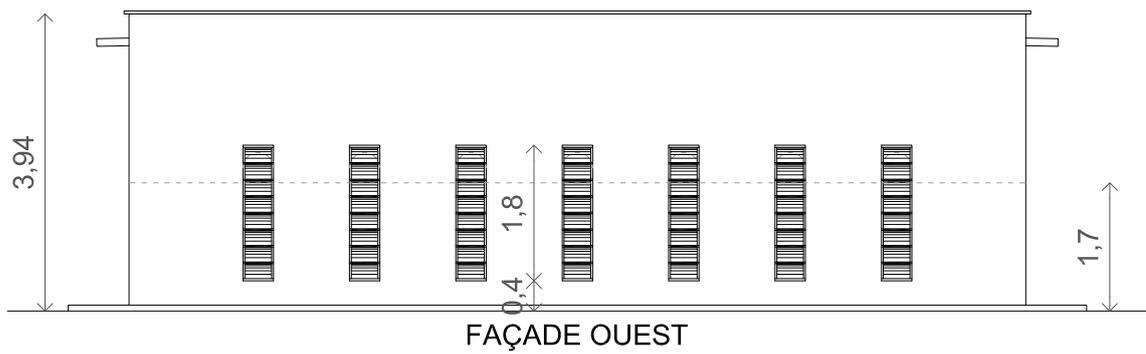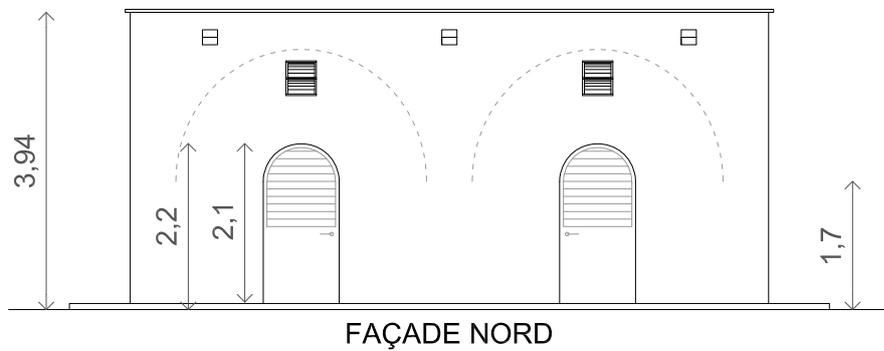

PROJET :
Bâtiment stockage oignons - 72.6m²

DESSIN :
Façades


DAO :
SR

DATE :
21-03-2019

ECHELLE :
1 : 100

PAGE :

03

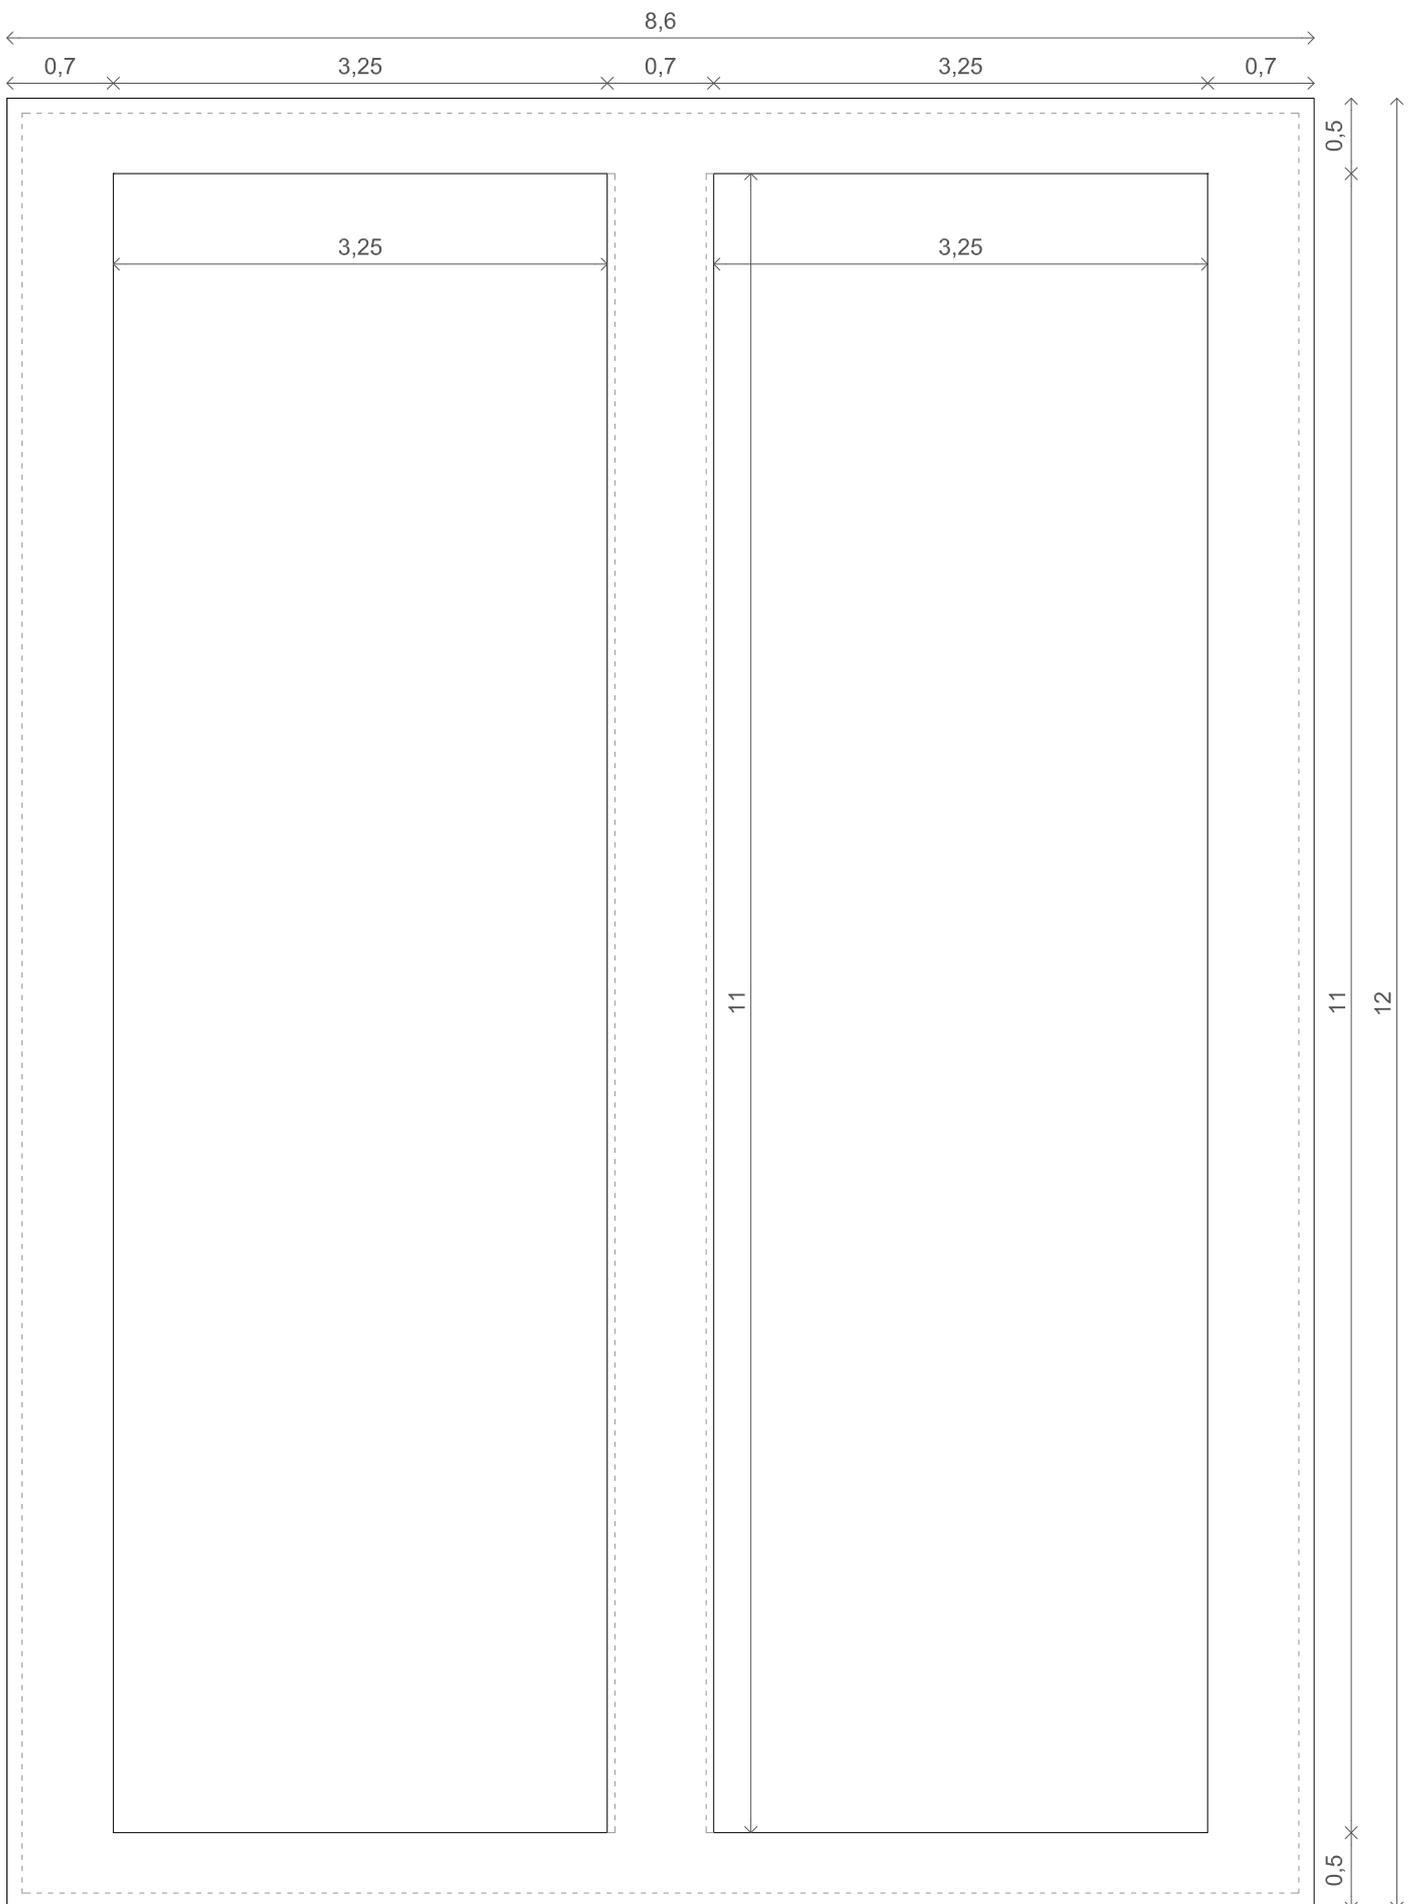

PROJET :
Bâtiment stockage oignons - 72.6m²

DESSIN :
Plan de fondation


DAO :
SR

DATE :
21-03-2019


ECHELLE :
1 : 50

PAGE :


04

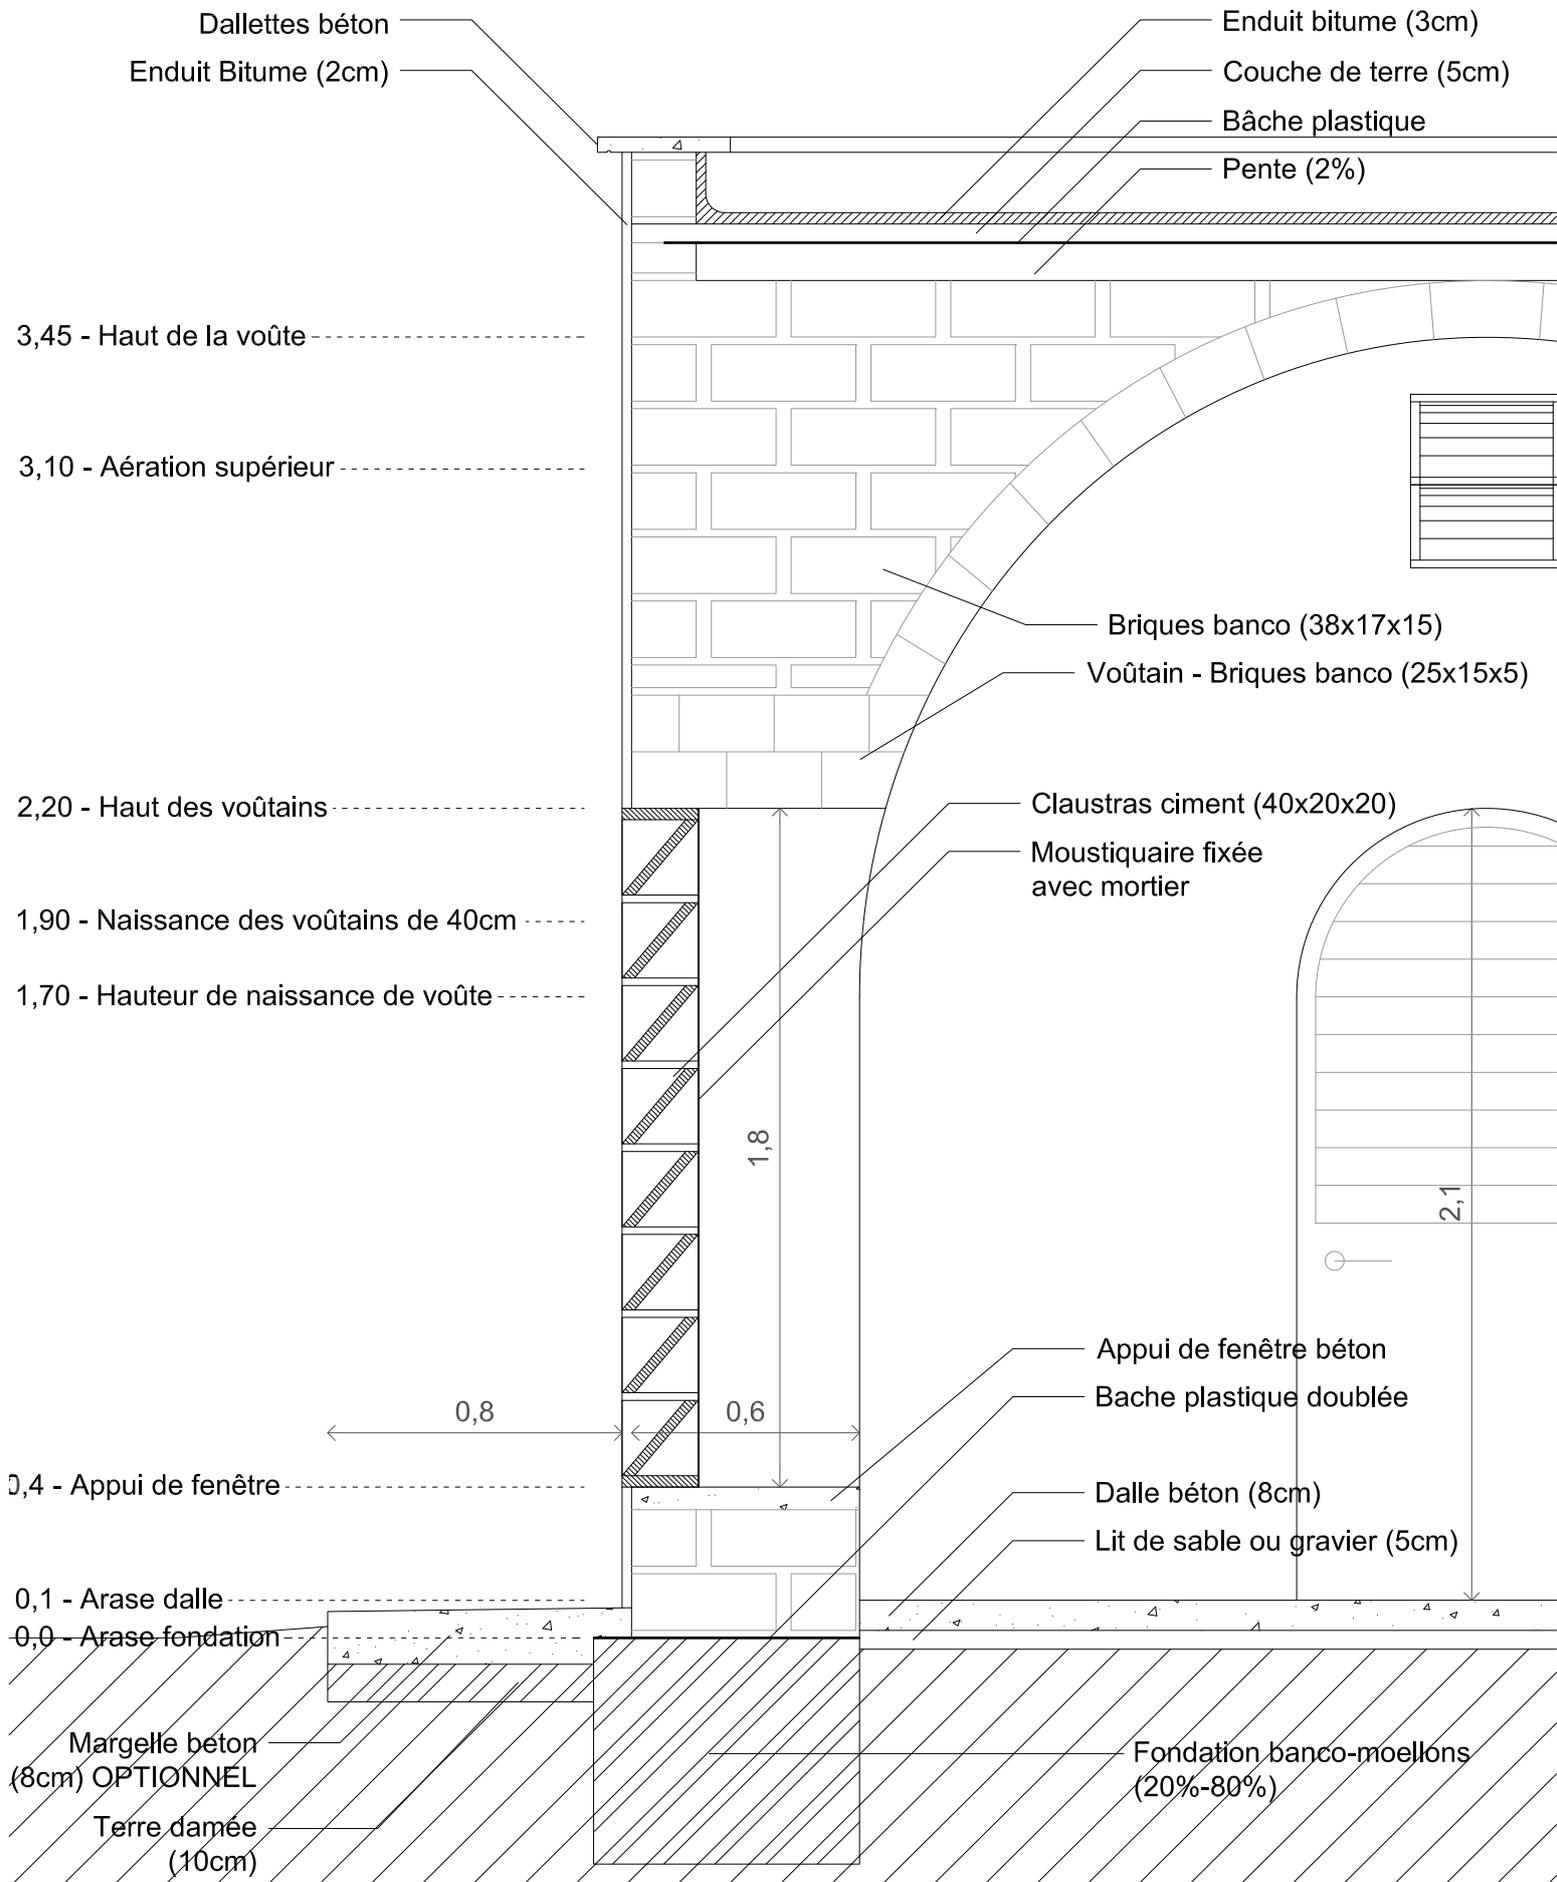


	PROJET : Bâtiment stockage oignons - 72.6m²	DAO : SR	PAGE :
	DESSIN : Section détaillée A	DATE : 21-03-2019	06
		ECHELLE : 1 : 20	

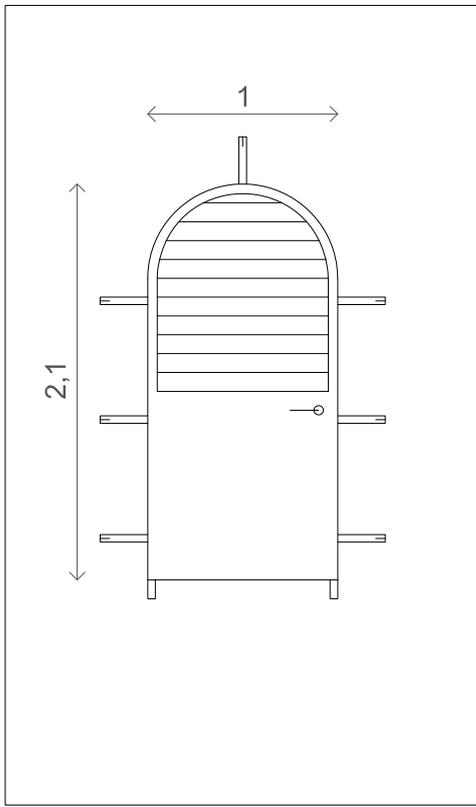

PORTE (X2)

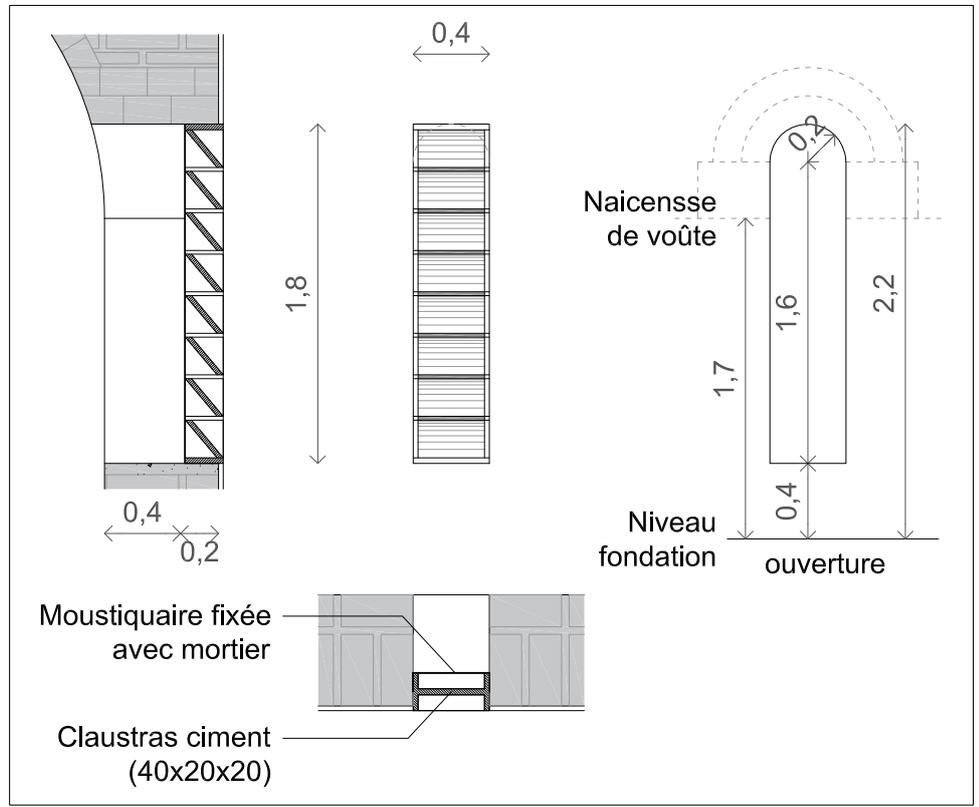

OUVERTURE FAÇADE SUD (X12)

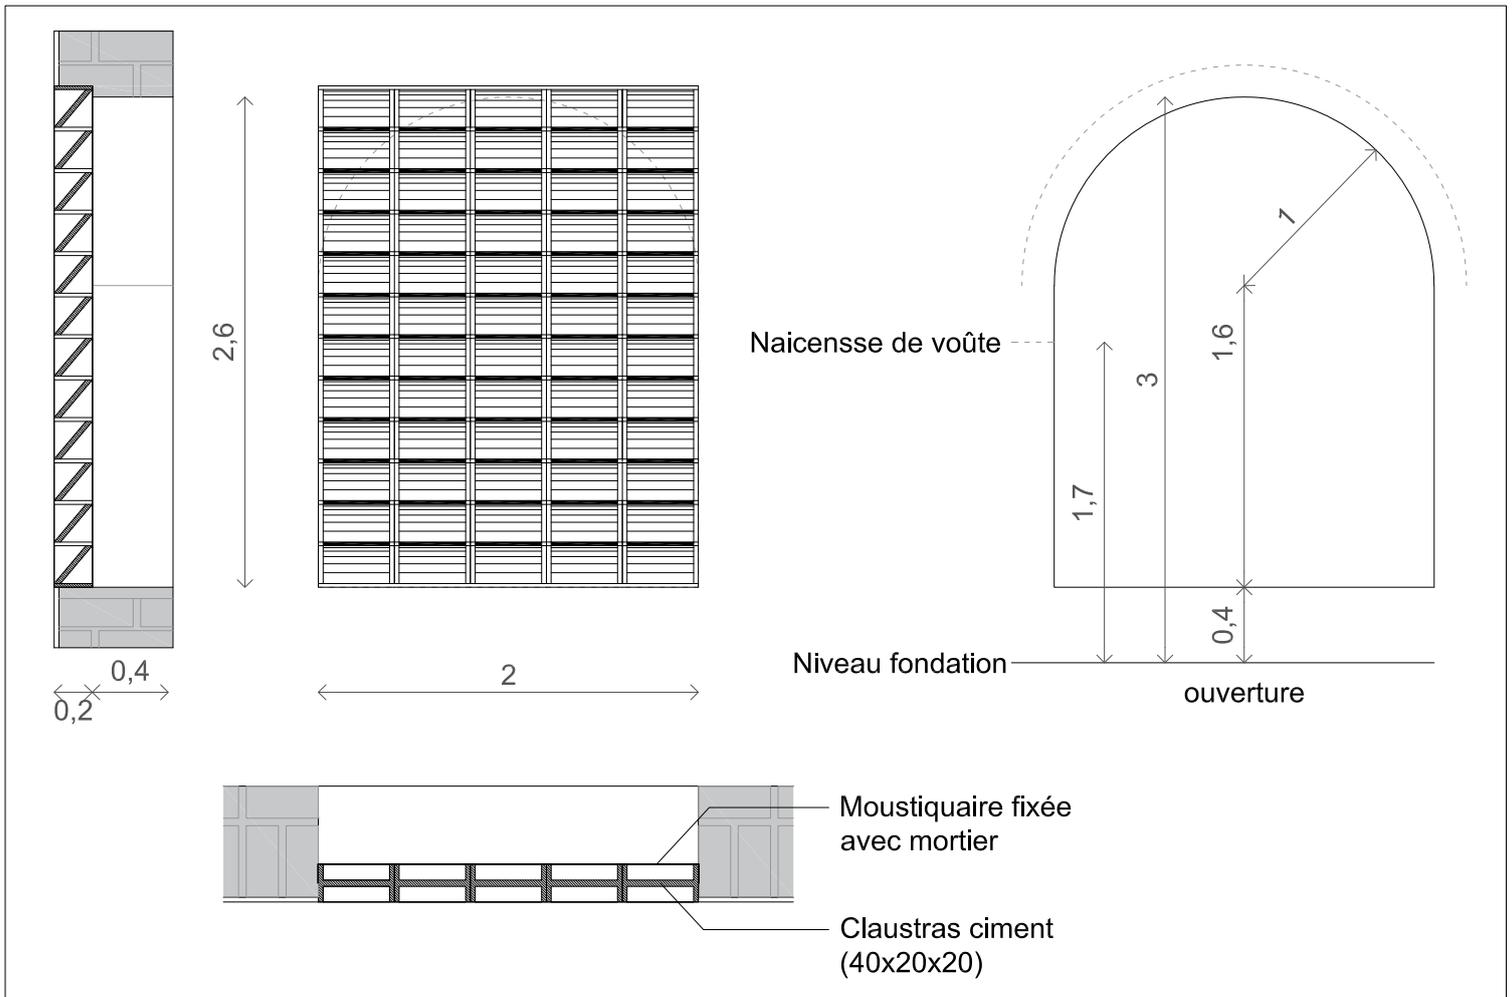

OUVERTURE FAÇADES EST ET OUEST (X4)

	PROJET :	Bâtiment stockage oignons - 72.6m2	DAO :	SR	PAGE :	07
	DESSIN :	Ouvertures	DATE :	21-03-2019		
			ECHELLE :	1 : 40		