



Habitation semi-urbain / urbain - 22 m²

Dossier EXE

Informations de base :

Catégorie de bâtiment : Bâtiment à usage d'habitation

Type de bâtiment : Habitation de moins de 50 m²

Nombre de VN : 1 VN

Surface utile : 26 m²

Mètres linéaires : 08 ml

Capacité : - -

Descriptif du projet :

Habitation semi-urbaine / urbain de 22 m² comprenant une chambre, un séjour et une salle de bain.

Tableau des traitements de finitions :

Pieds de murs : Pas de traitement spécifique

Toiture : Enduit stabilisé au bitume

Couronnements d'acrotères : Dallettes béton sur balustrade en blocs de béton ajourés

Murs extérieurs : Enduit stabilisé au bitume

Murs intérieurs : Enduit sable-ciment et finition peinture

Intrados voûte(s) : Enduit terre et badigeon de chaux en trois couches

Sol intérieur : Dalle béton de 8 cm sur lit de sable

Table des matières :

01 Plan d'aménagement_1 :100

02 Façades_1 : 100

03 Plan _1 : 50

04 Plan de toiture 1 : 100

05 Coupe 1 : 25

06 Plan électricité 1 : 100

07a Détail menuiserie - Porte extérieure 1 : 20

07b Détail menuiserie - Porte intérieure 1 : 20

07c Détail menuiserie - Fenêtre 1 : 20



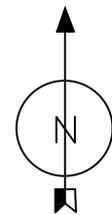



Tableau des surfaces et mètres linéaires de voûtes

Surface utile	22 m ²
Mètres linéaires de voûtes	14 ml


	PROJET : Habitation - 22 m²	DAO : 00	PAGE : 01
	DESSIN : Plan d'aménagement	DATE : 22-01-2021	
		ECHELLE : 1 : 100	

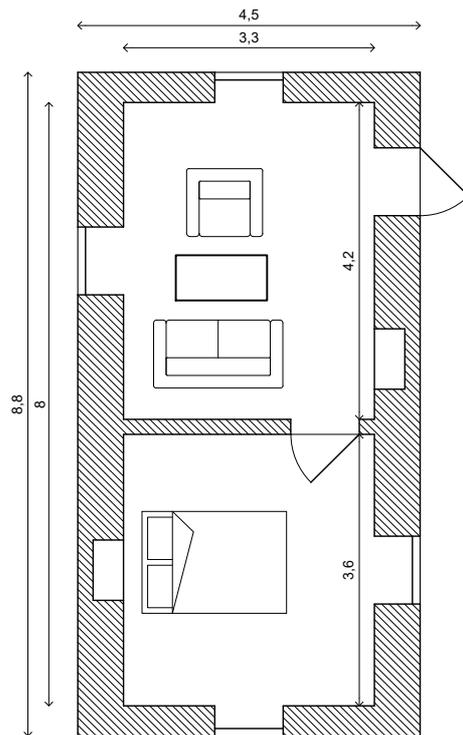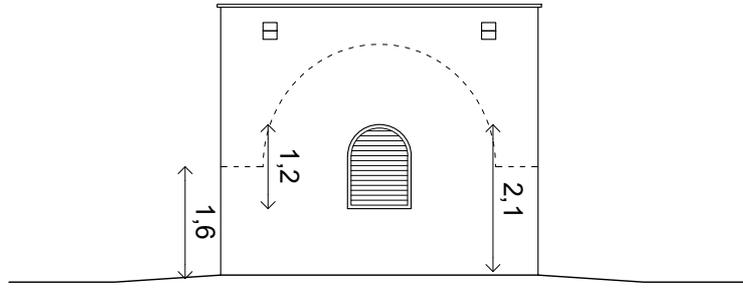


Façade Sud

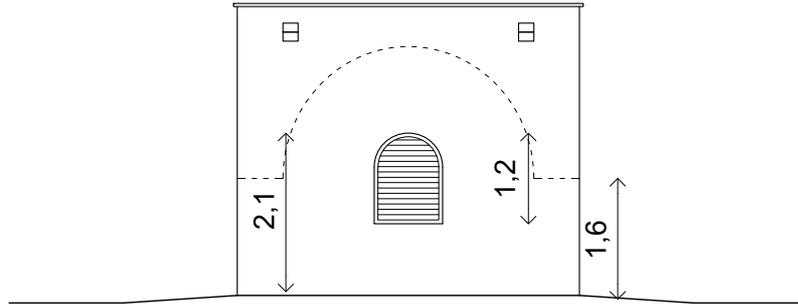

Façade Nord

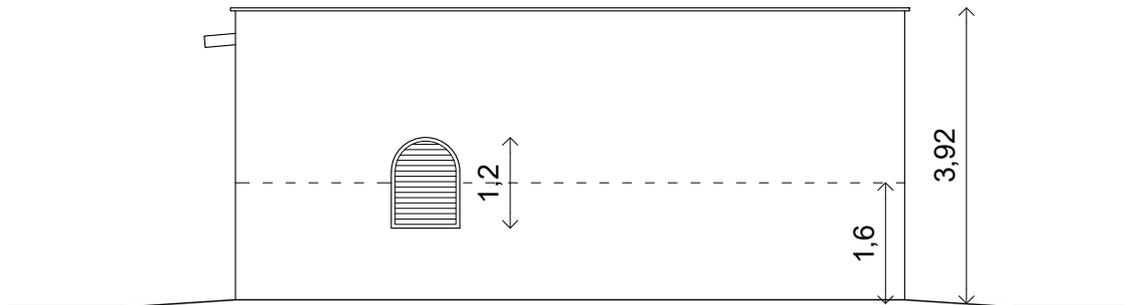

Façade Ouest

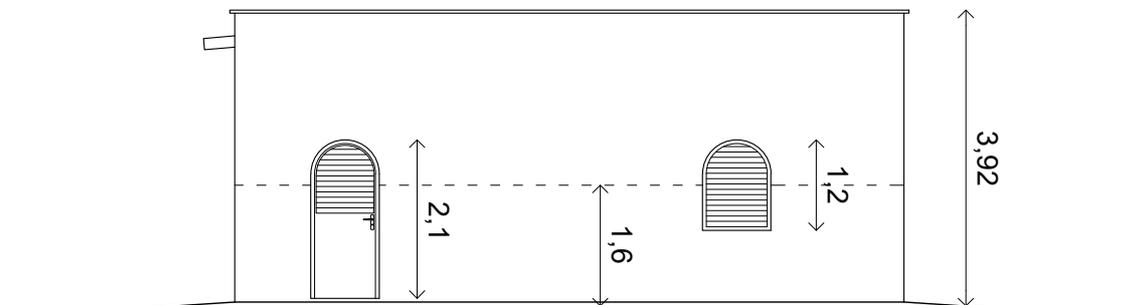

Façade Est

	PROJET : Habitation - 22 m²	DAO : 00	PAGE : 02
	DESSIN : Façades	DATE : 22-01-2021	
	ECHELLE : 1 : 100		


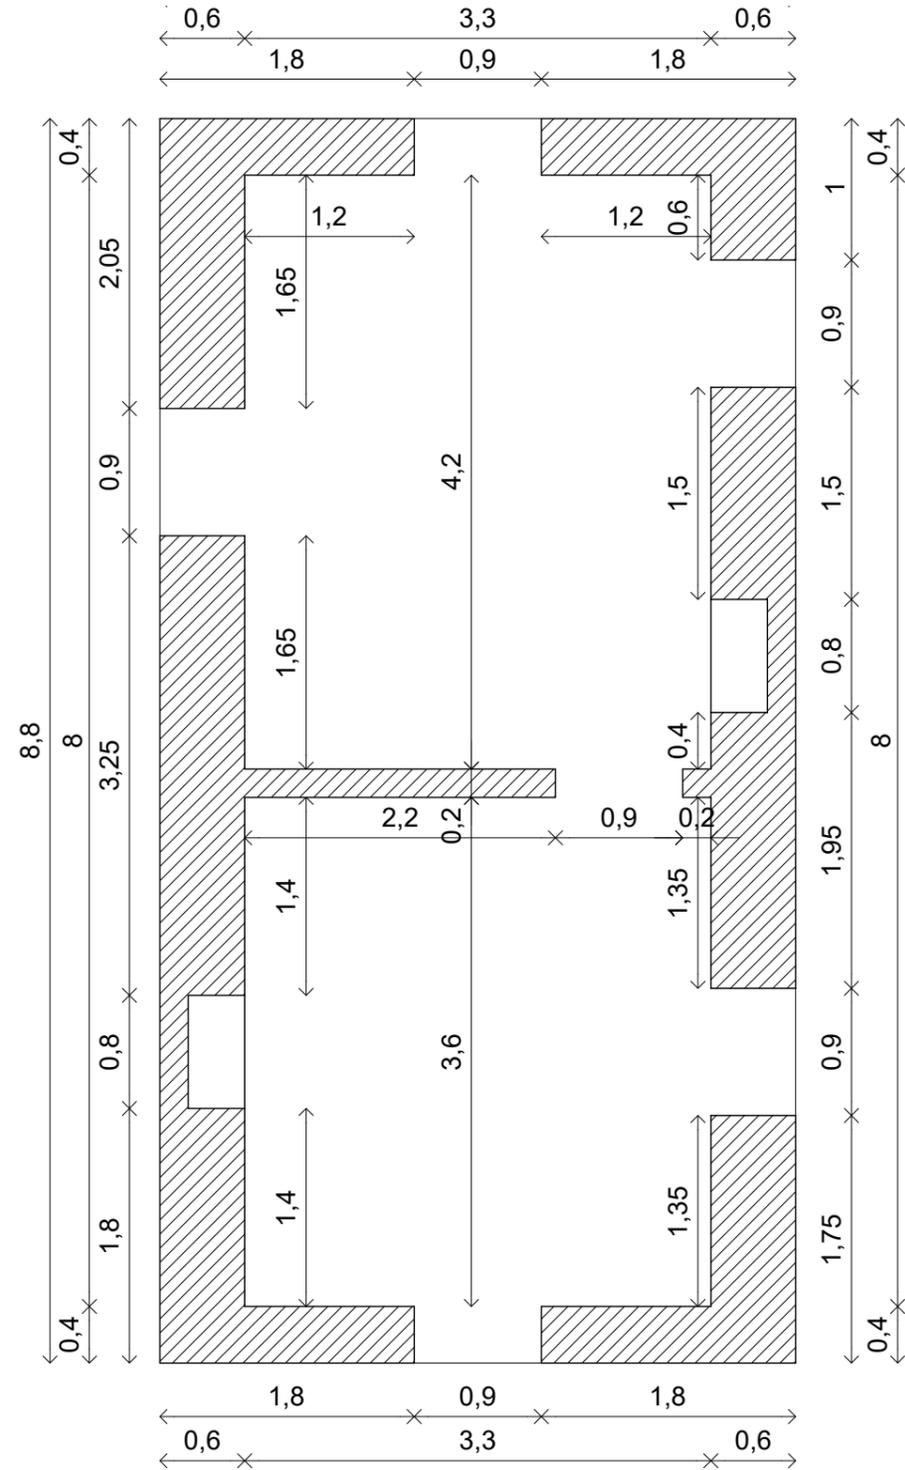


Tableau des surfaces et mètres linéaires de voûtes	
Surface utile	22 m ²
Mètres linéaires de voûtes	14 ml

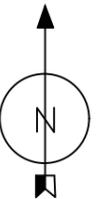

	PROJET :	Habitation - 22 m ²	DAO :	00	PAGE :	03
	DESSIN :	Plan	DATE :	21-01-2021		
			ECHELLE :	1 : 50		



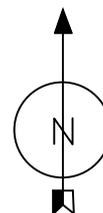


Tableau des surfaces et mètres linéaires de voûtes

Surface utile	50 m ²
Mètres linéaires de voûtes	15,6 ml

	PROJET : Habitation - 22 m²	DAO : OO	PAGE : 04
	DESSIN : Plan de toiture	DATE : 22-01-2021	
		ECHELLE : 1 : 100	

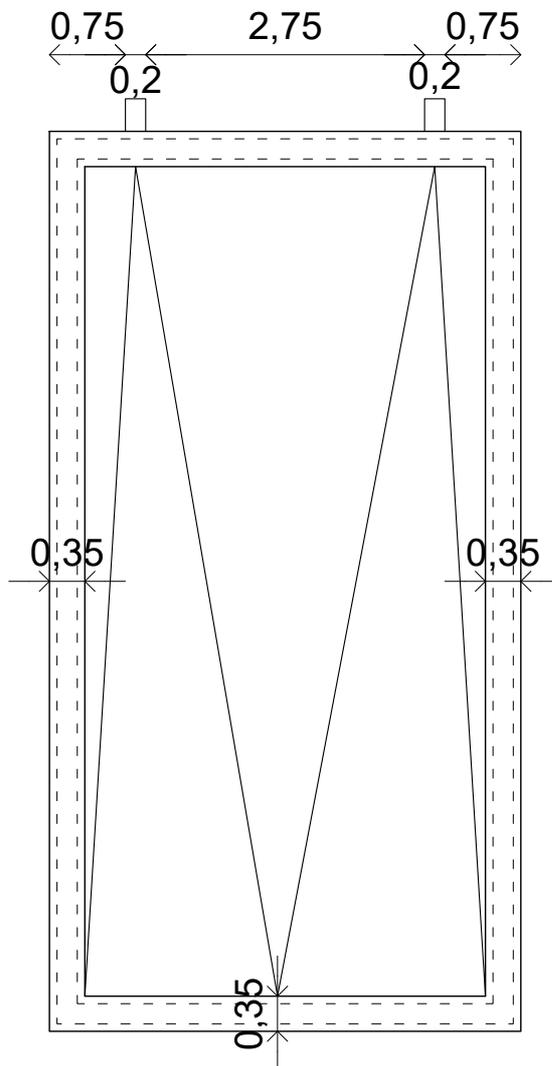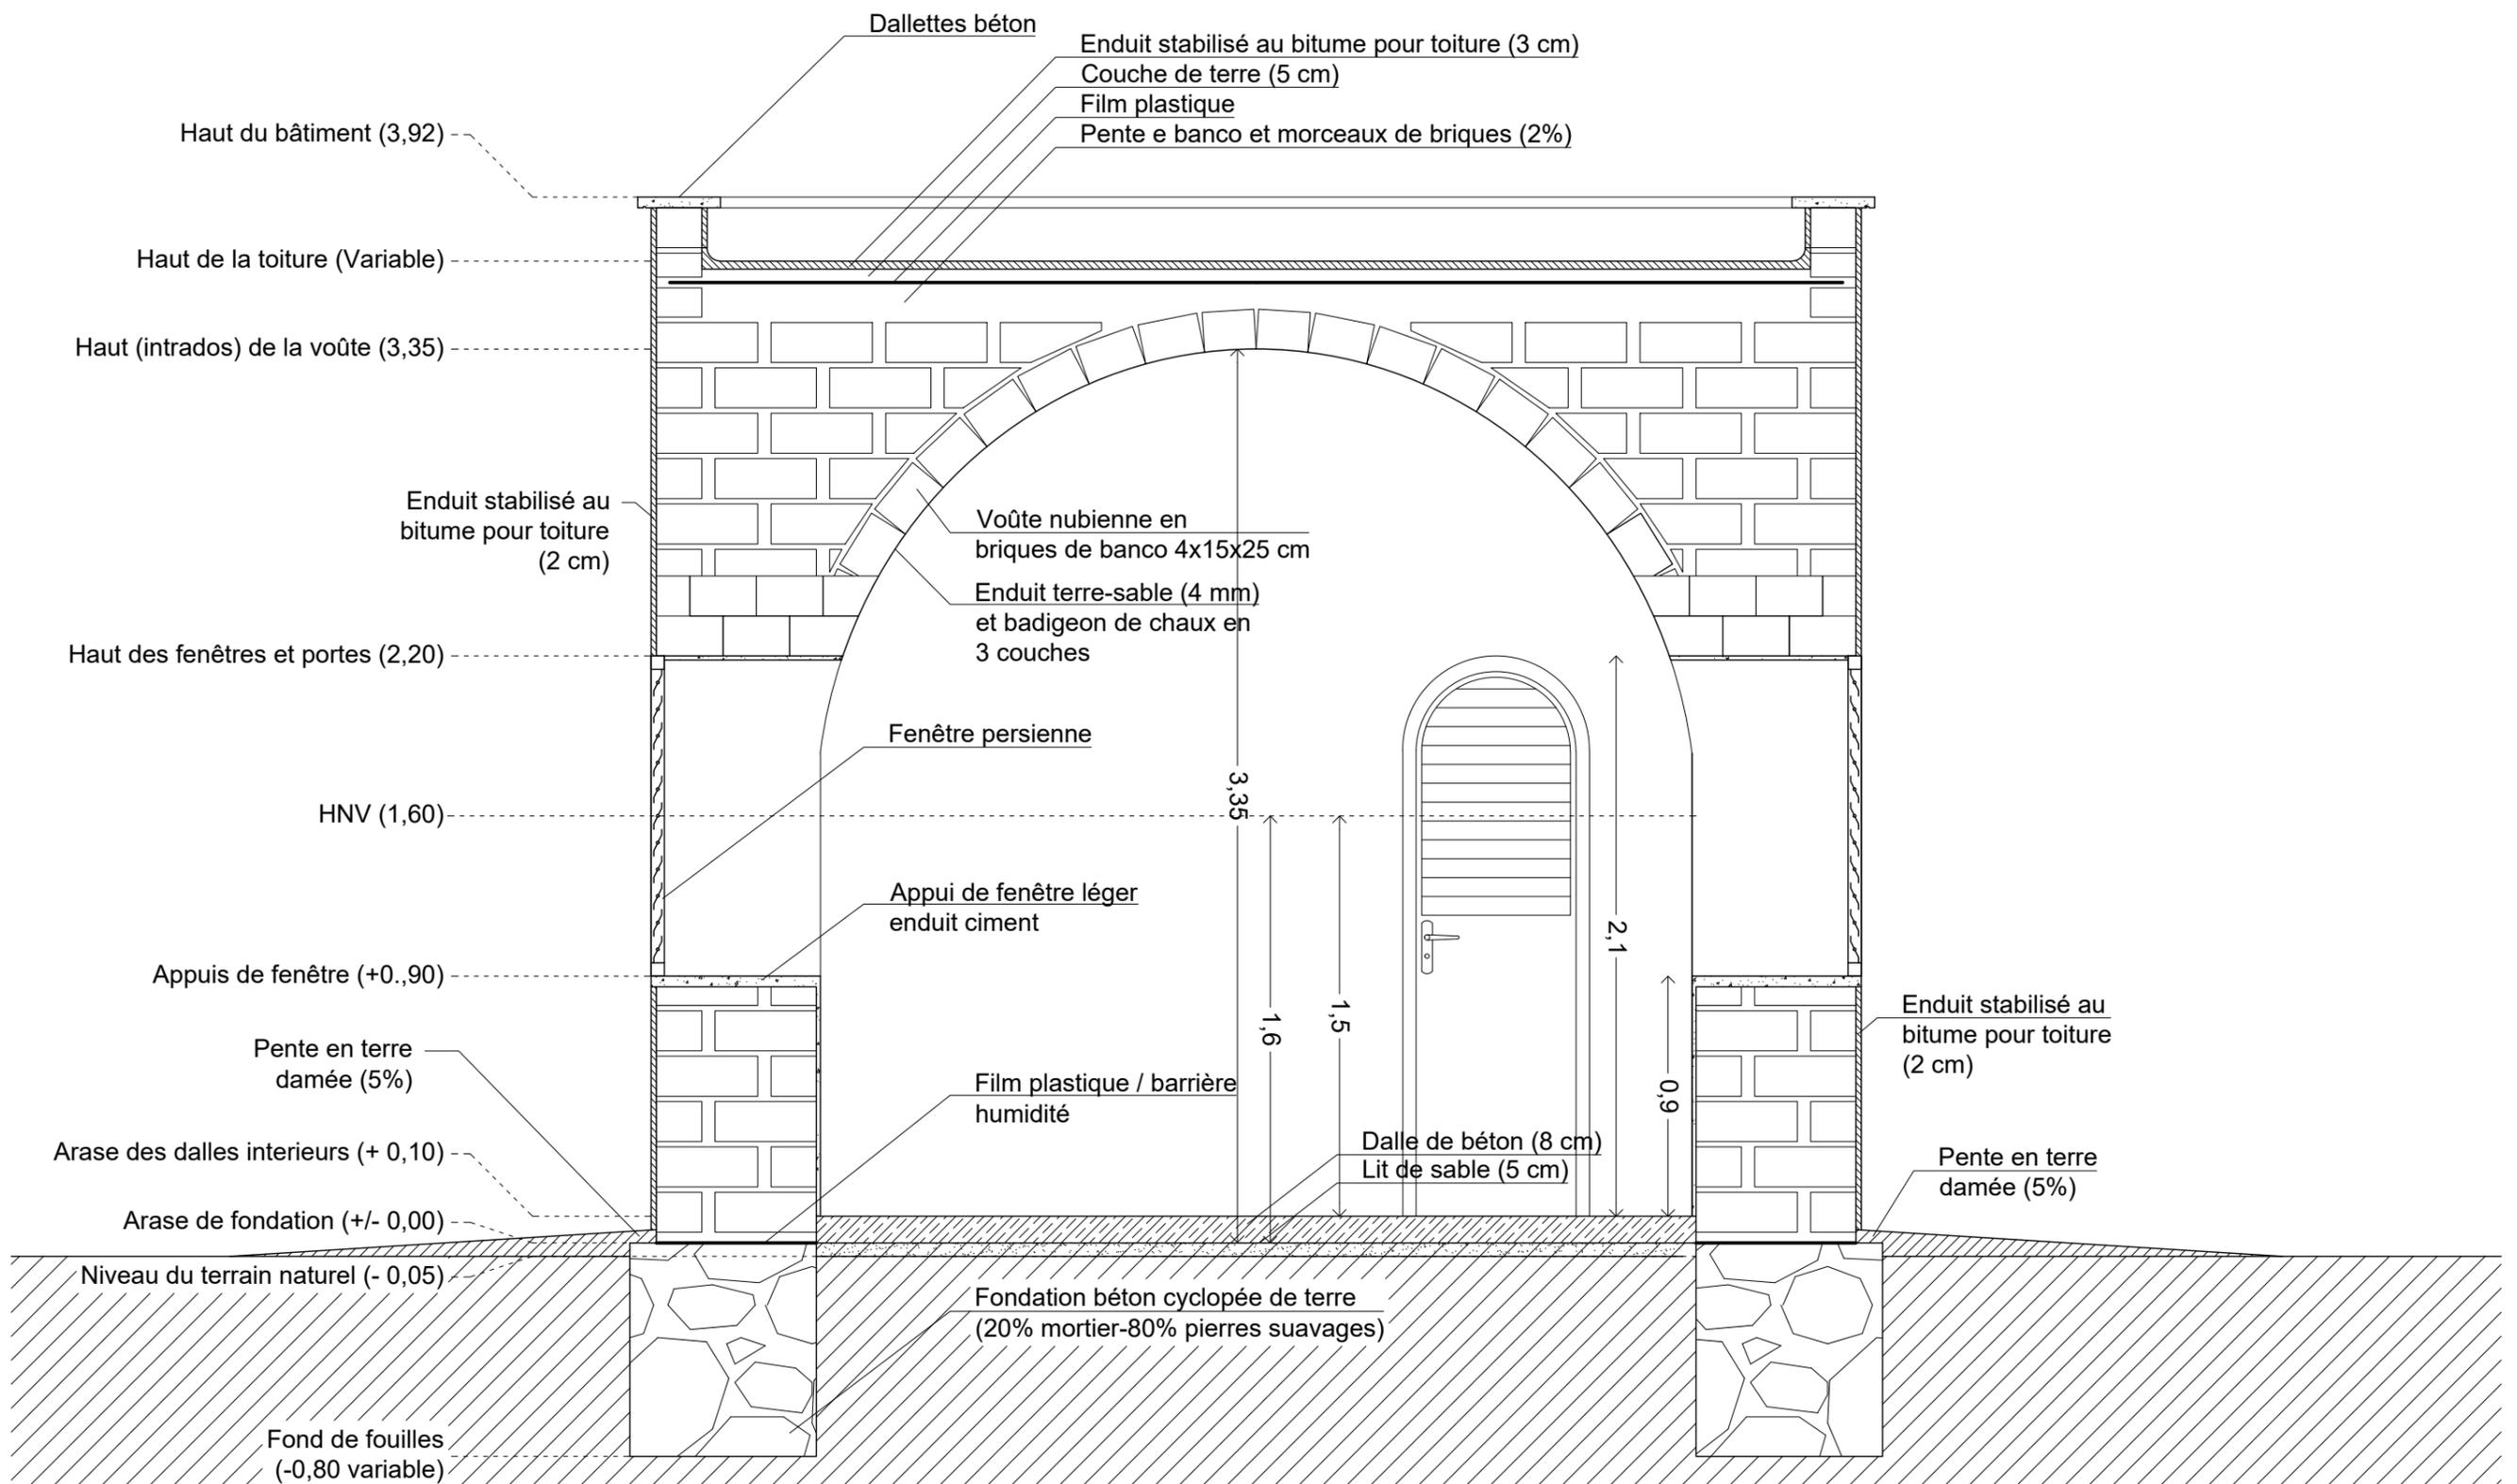

	PROJET :	Habitation - 22 m ²	DAO :	00	PAGE :	05
	DESSIN :	Coupe AA	DATE :	21-01-2021		
			ECHELLE :	1 : 25		

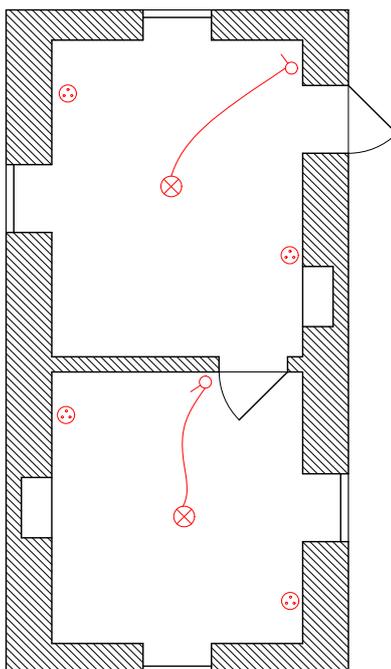
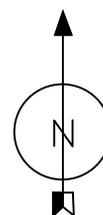


Tableau des surfaces et mètres linéaires de voûtes	
Surface utile	50 m ²
Mètres linéaires de voûtes	15,6 ml

	PROJET : Habitation - 22 m²	DAO : 00	PAGE : 04
	DESSIN : Plan de toiture	DATE : 22-01-2021	
		ECHELLE : 1 : 100	

Porte extérieure 90x210 (x1)

> Porte métallique


> dimensions : 90x210 cm

> cadre fixe : cornière 50 mm

> ouvrant : tube carré 40 mm + lames persiennes inclinables depuis l'intérieur + tôle pleine

> fixation : 7 pattes de scellement 20cm

> finition : peinture glycéro

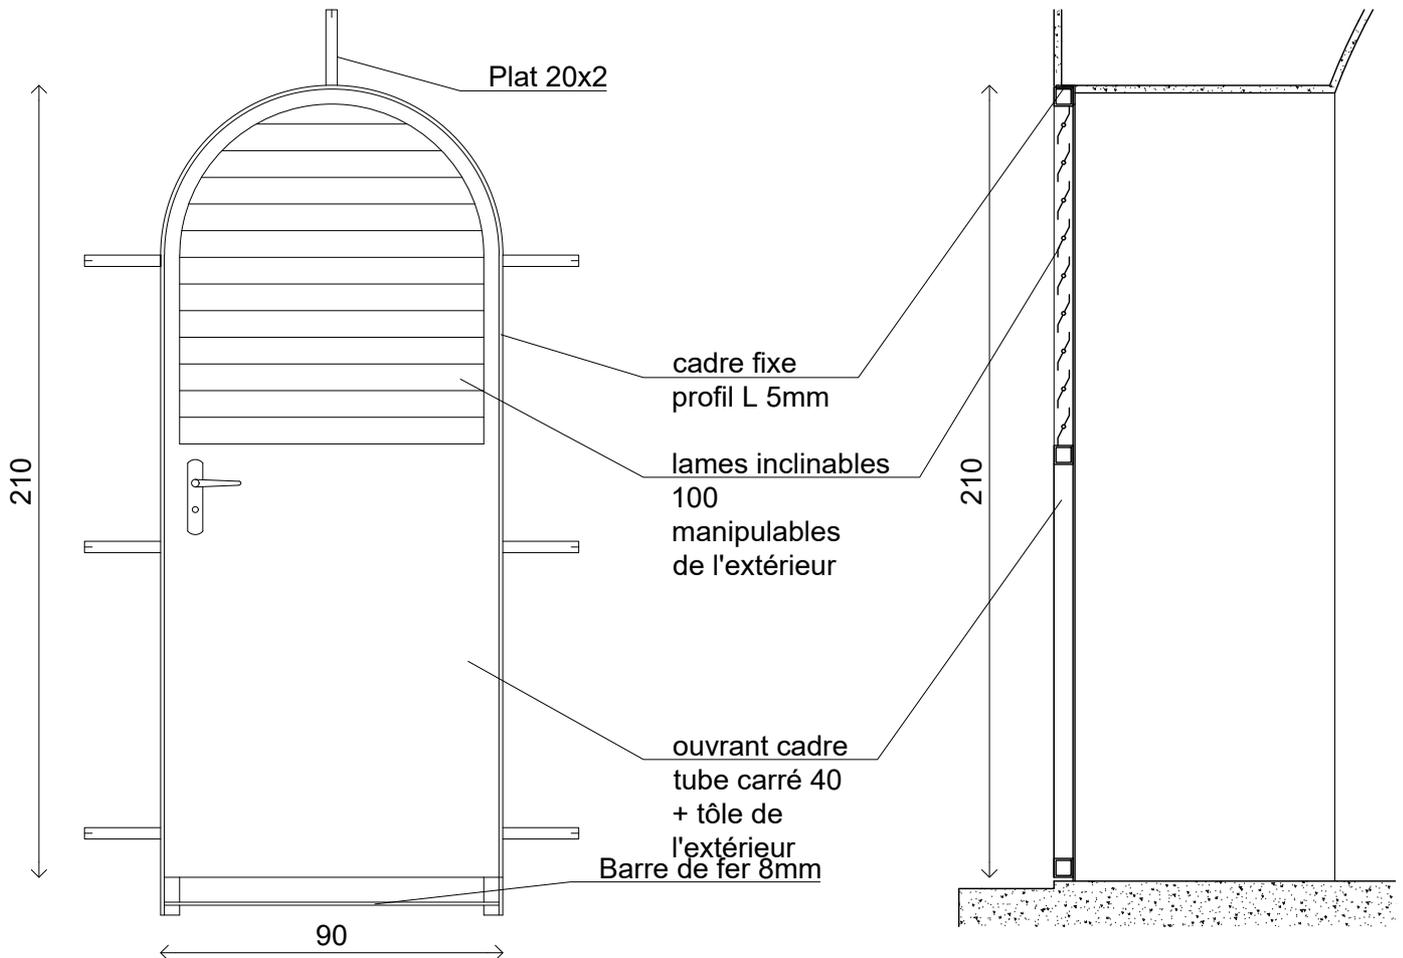

	PROJET : Habitation - 22 m²	DAO : 00	PAGE :
	DESSIN : Détail menuiserie - Porte extérieure	DATE : 22-01-2021	07a
		ECHELLE : 1 : 20	

Porte intérieure

> P2

porte intérieure bois

> dimensions : 90x210 cm


> cadre fixe : cornière 40 mm profil L

> ouvrant : structure tasseaux de bois 20x40 mm + 2 plaques de contreplaqué 10 mm

> fixation : 7 pattes de scellement 20cm

> finition : peinture


> nombre : 1 UNITÉ

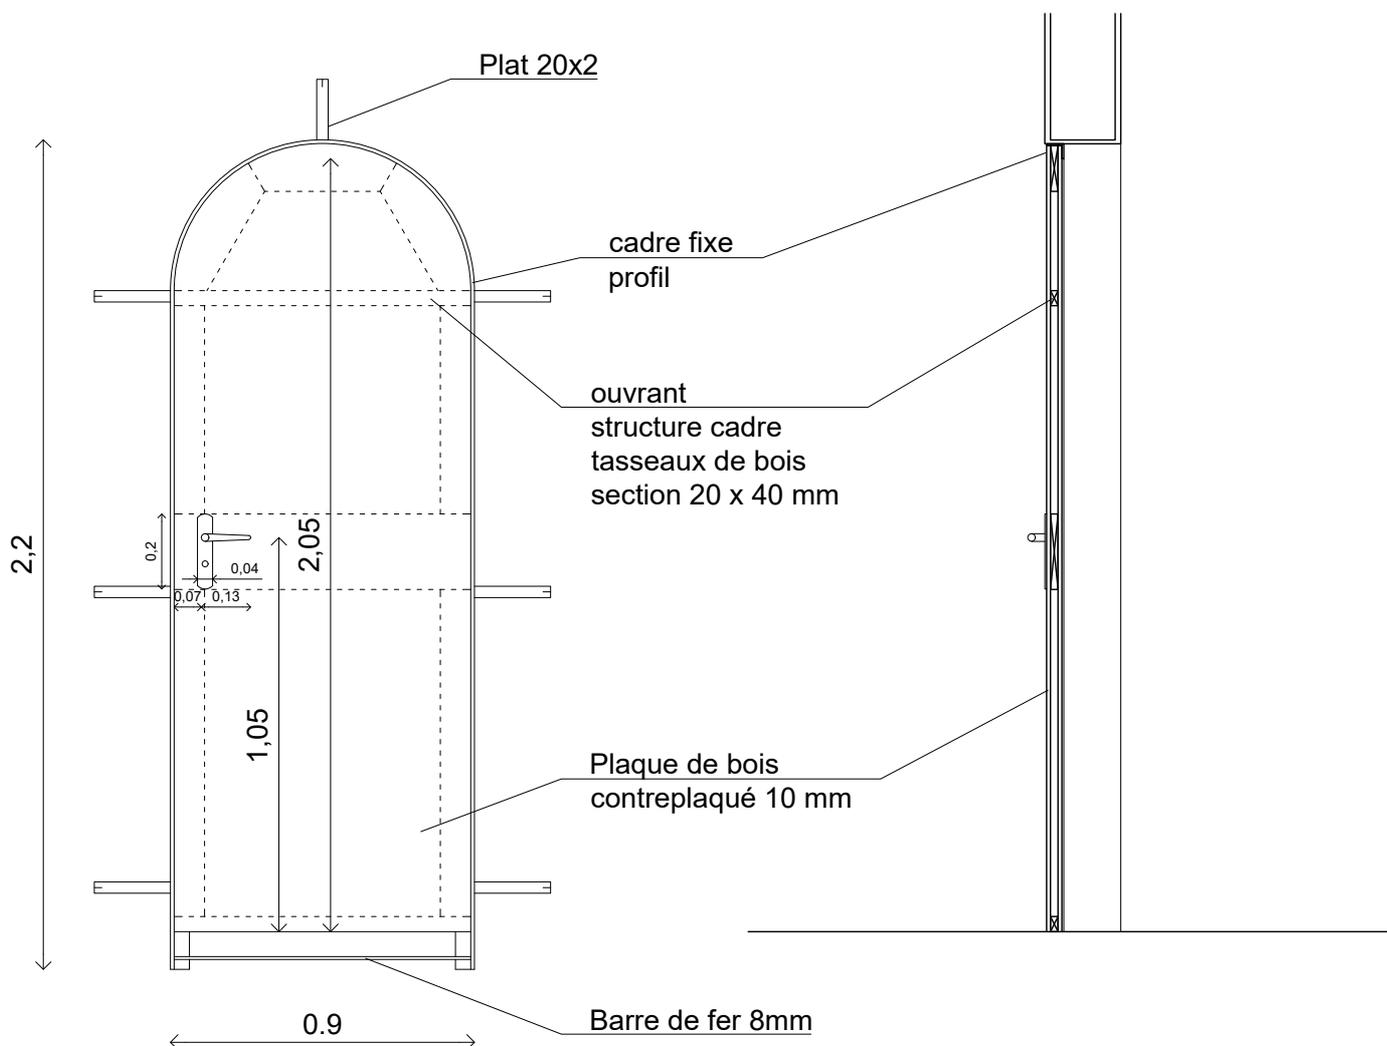

	PROJET : Habitation - 22 m²	DAO : 00	PAGE :
	DESSIN : Détail menuiserie - Porte intérieure	DATE : 22-01-2021	07b
		ECHELLE : 1 : 20	

Fenêtre 90x120 (x4)

- > Fenêtre métallique fixe
- > dimensions : 90x120 cm
- > cadre fixe : lames persiennes inclinables depuis l'intérieur montées sur tubes carrés de 40 mm
- > fixation : 5 pattes de scellement de 20cm
- > finition : peinture glycéro

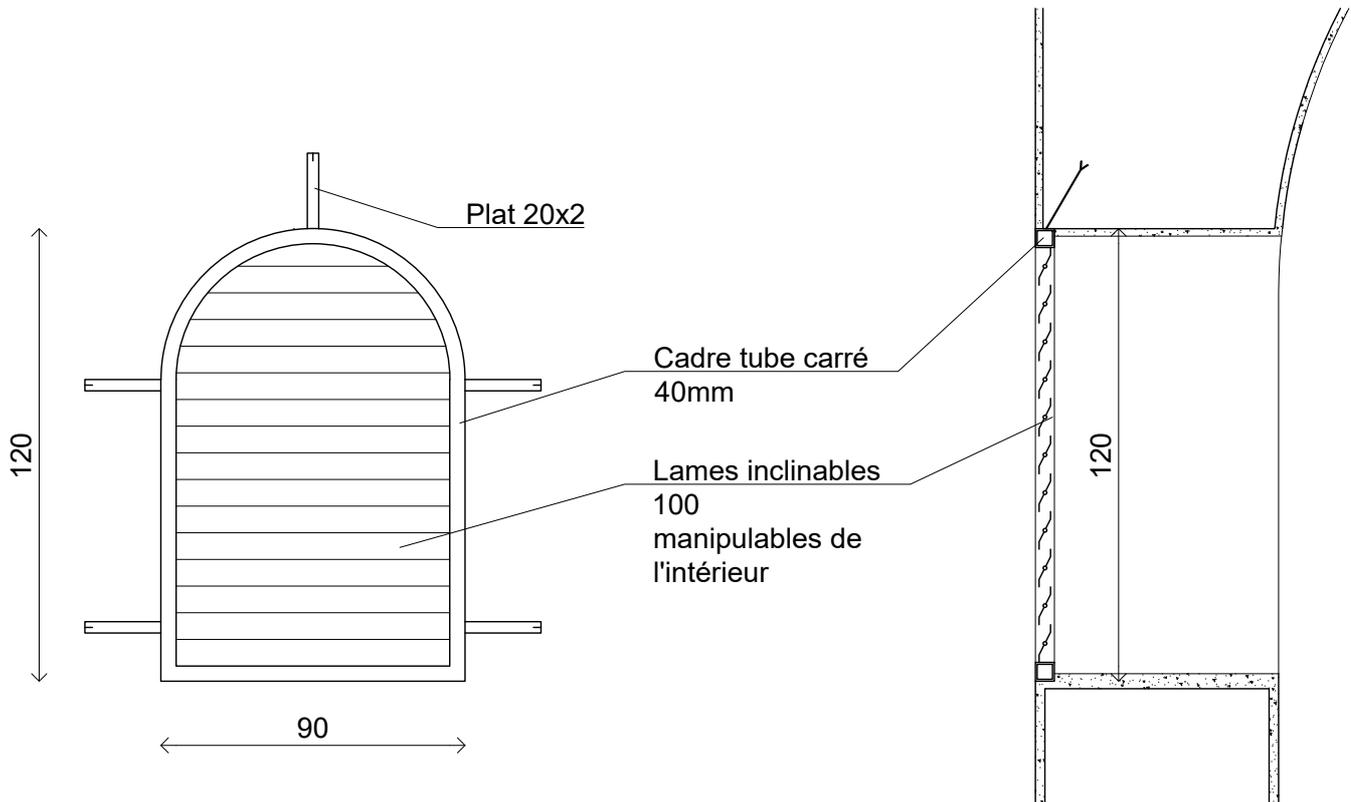

	PROJET : Habitation - 22 m²	DAO : 00	PAGE :
	DESSIN : Détail menuiserie - Fenêtre	DATE : 22-01-2021	07c
		ECHELLE : 1 : 20	