



Exemple : Salle avec arcade - 46 m²

Dossier EXE

Informations de base :

Catégorie de bâtiment : ERP

Type de bâtiment : Bâtiments administratifs

Nombre de VN : 2 VN

Surface utile : 46 m²

Mètres linéaires : 14 ml

Capacité : - -

Descriptif du projet :

Salle pour multiples fonctions. Deux voutes avec une arcade en béton comme separation. Surface utile de 46m²

Tableau des traitements de finitions :

Pieds de murs : Rien

Toiture : Enduit bitume

Couronnements d'acrotères : Dallettes béton

Murs extérieurs : Enduit bitume

Murs intérieurs : Enduit ciment

Intrados voûte(s) : Enduit terre-sable

Sol intérieur : Dalle béton

Table des matières :

01 - Plan d'aménagement


02 - Plan de fondation coté

03 - Plan coté


04 - Plan d'appareillages

05 - Section


Surface utile = 46m2

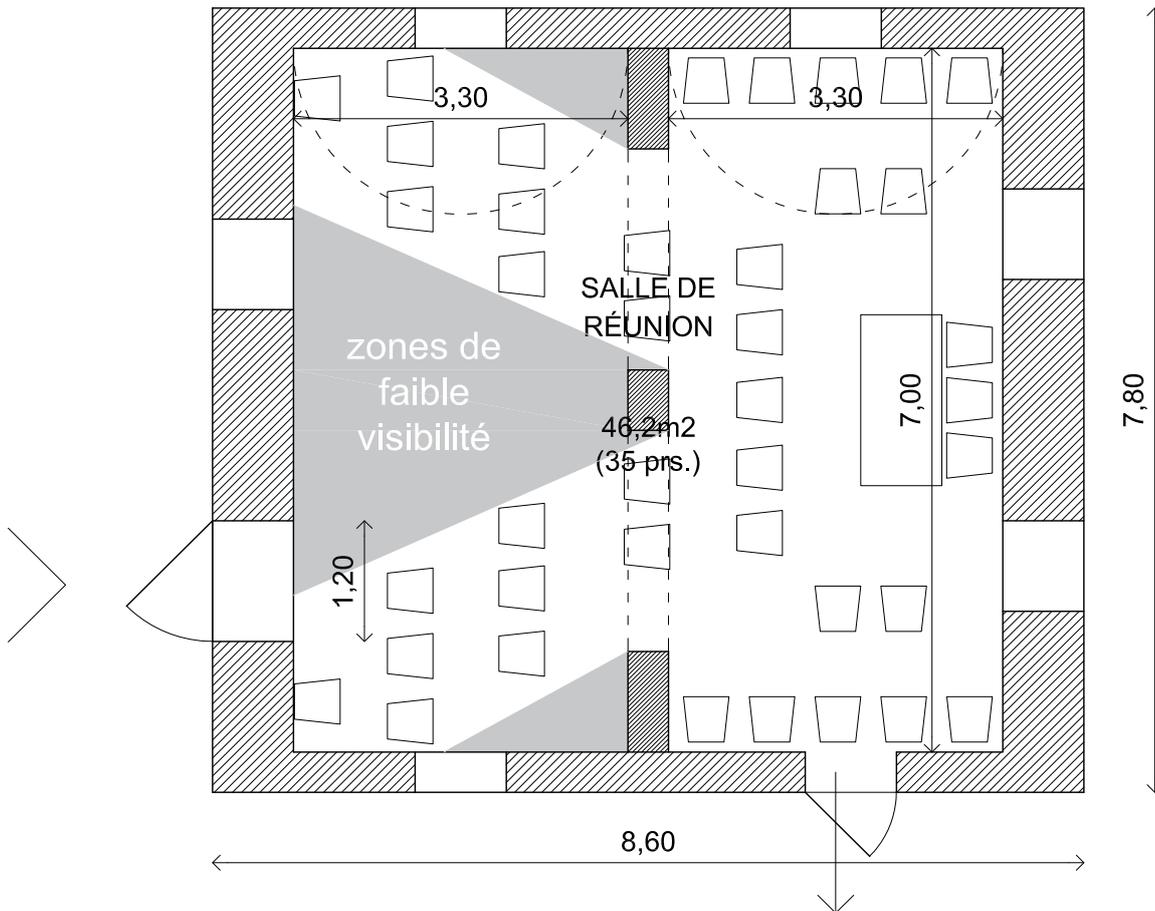

	PROJET :	SALLE AVEC ARCADE - 46m ²	DAO :	SR	PAGE : 01
	DESSIN :	Plan d'aménagement	DATE :	18-03-2020	
			ECHELLE :	1 : 75	

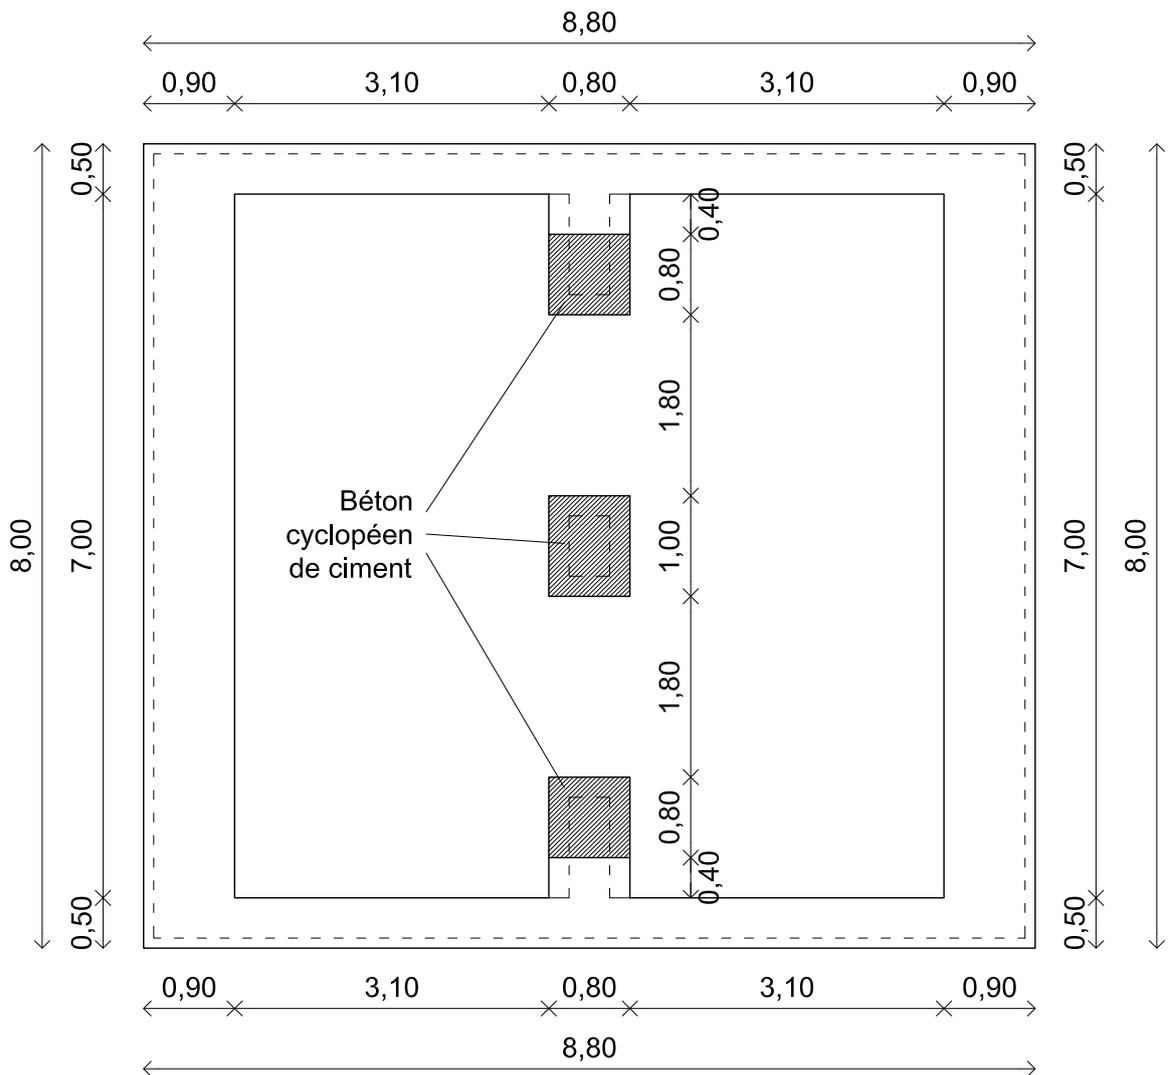

	PROJET :	SALLE AVEC ARCADE - 46m ²	DAO :	SR	PAGE : 02
	DESSIN :	Plan de fondation coté	DATE :	18-03-2020	
			ECHELLE :	1 : 75	

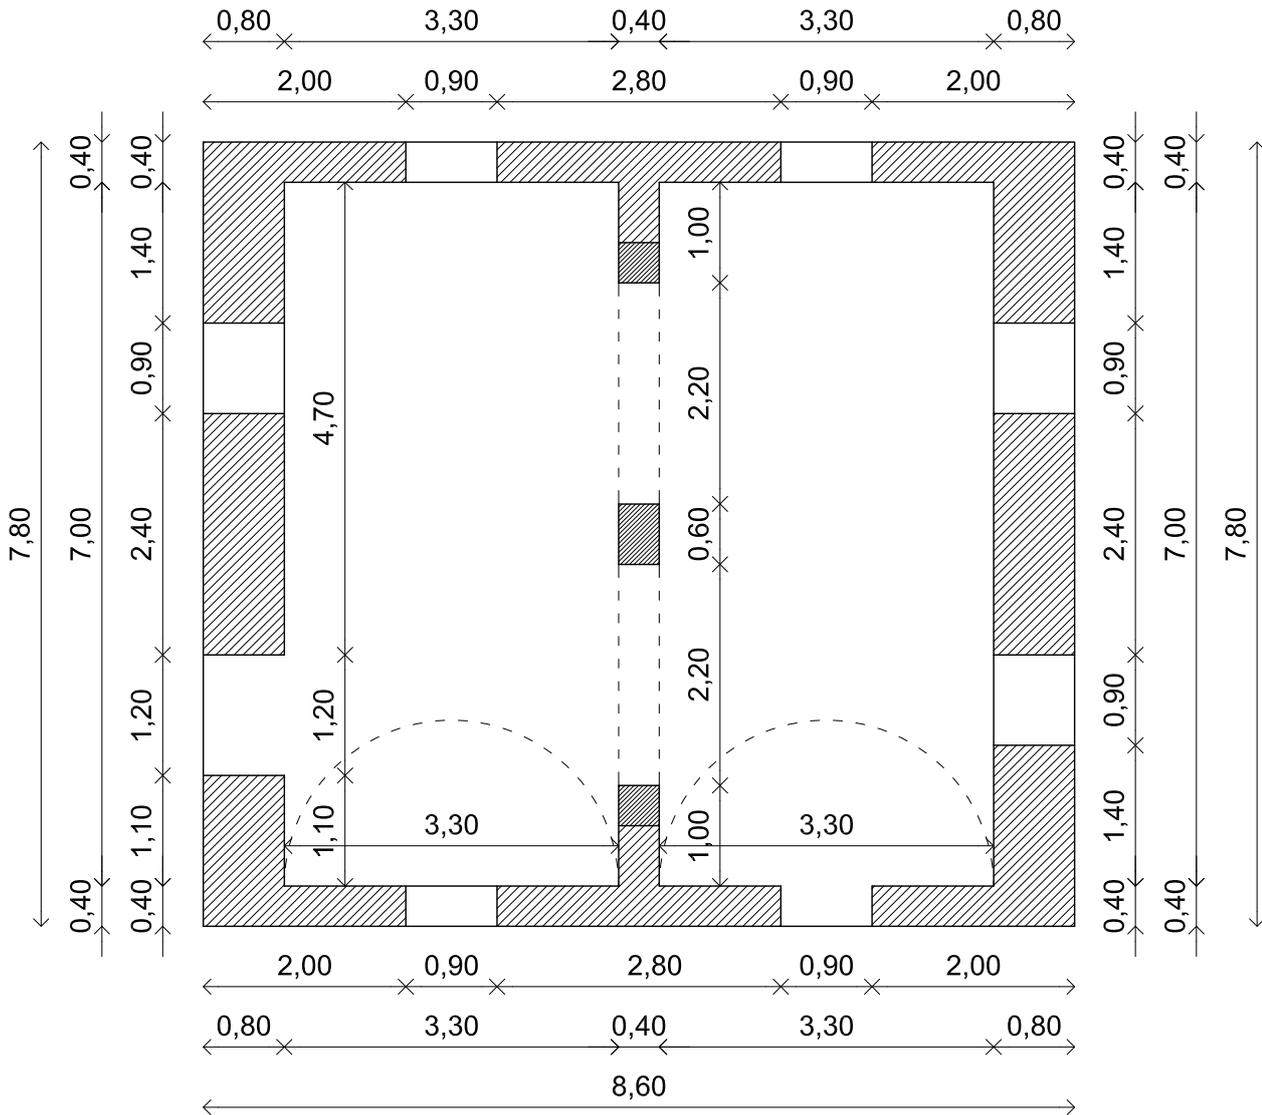

PROJET :
SALLE AVEC ARCADE - 46m2

DESSIN :
Plan coté

DAO :

SR

DATE :






18-03-2020

ECHELLE :

1 : 75

PAGE :

03

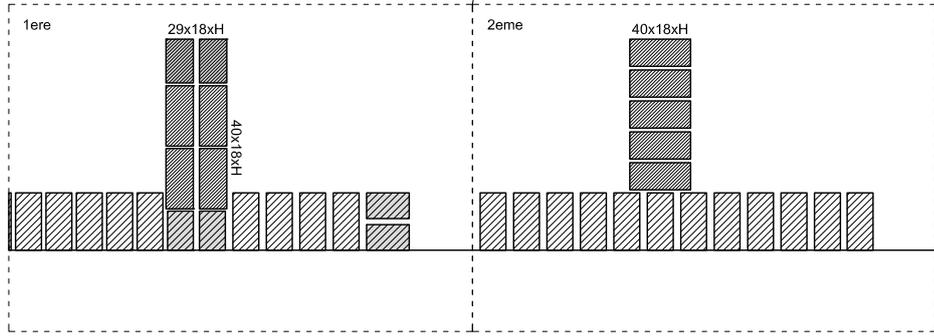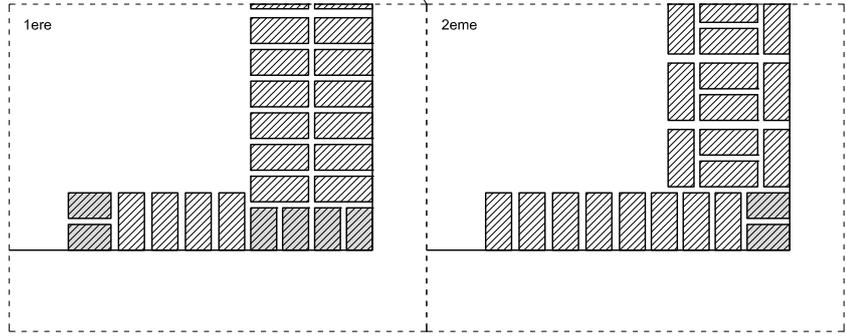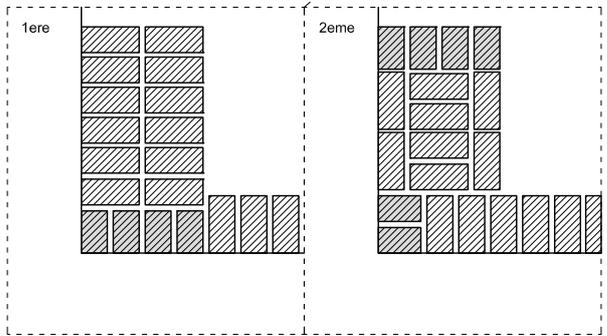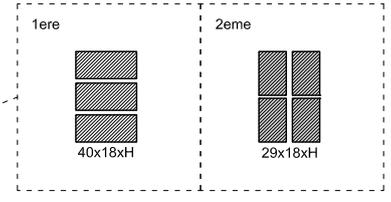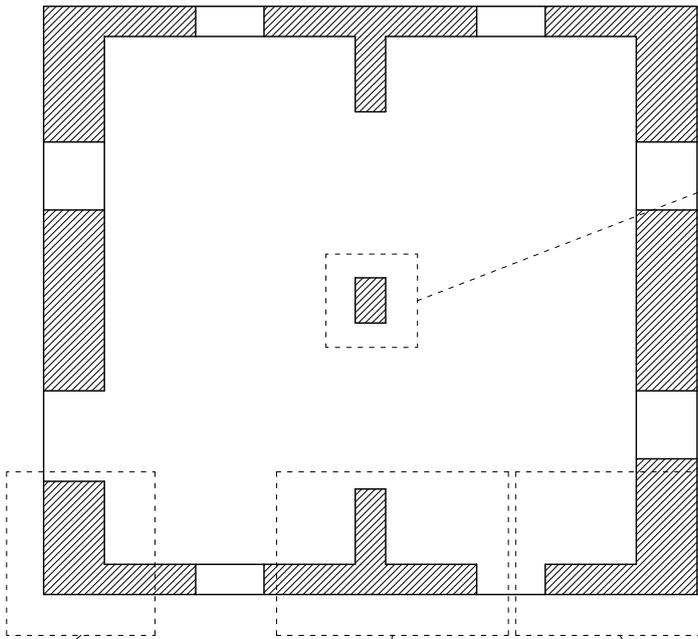

PROJET : **SALLE AVEC ARCADE - 46m2**


DESSIN : **Plan de appareillages**

DAO : **SR**

DATE : **18-03-2020**

ECHELLE : **1 : 100**

PAGE : **04**

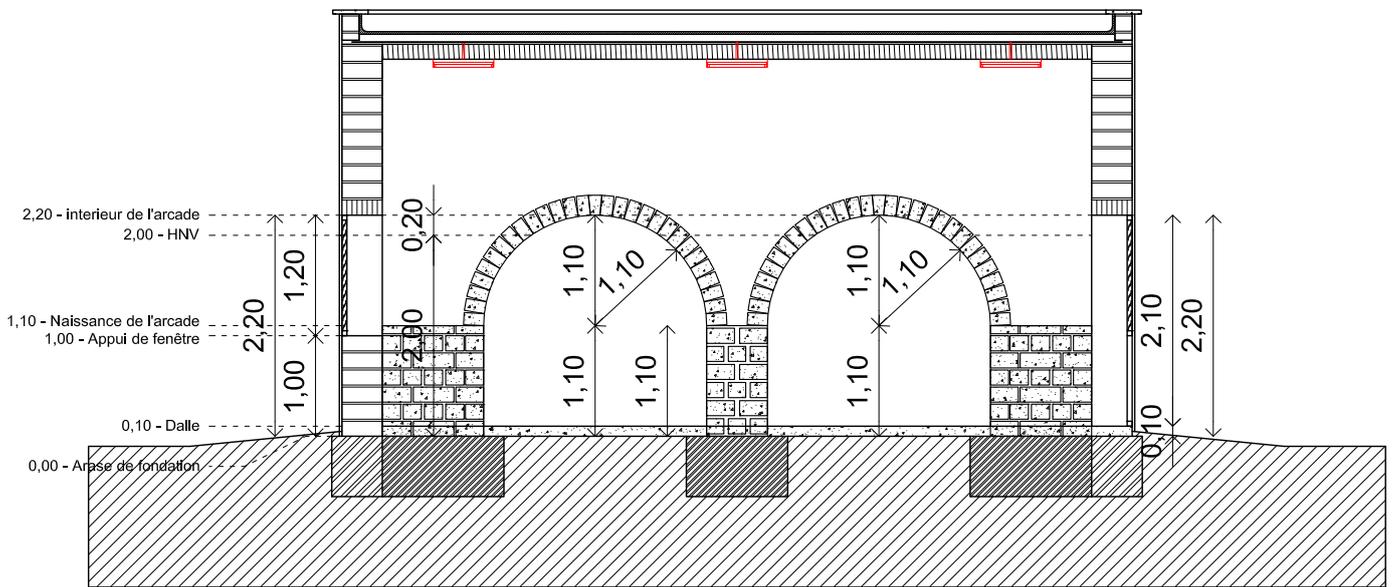

	PROJET : SALLE AVEC ARCADE - 46m2	DAO : SR	PAGE : 05
	DESSIN : Section	DATE : 18-03-2020	
		ECHELLE : 1 : 75	