

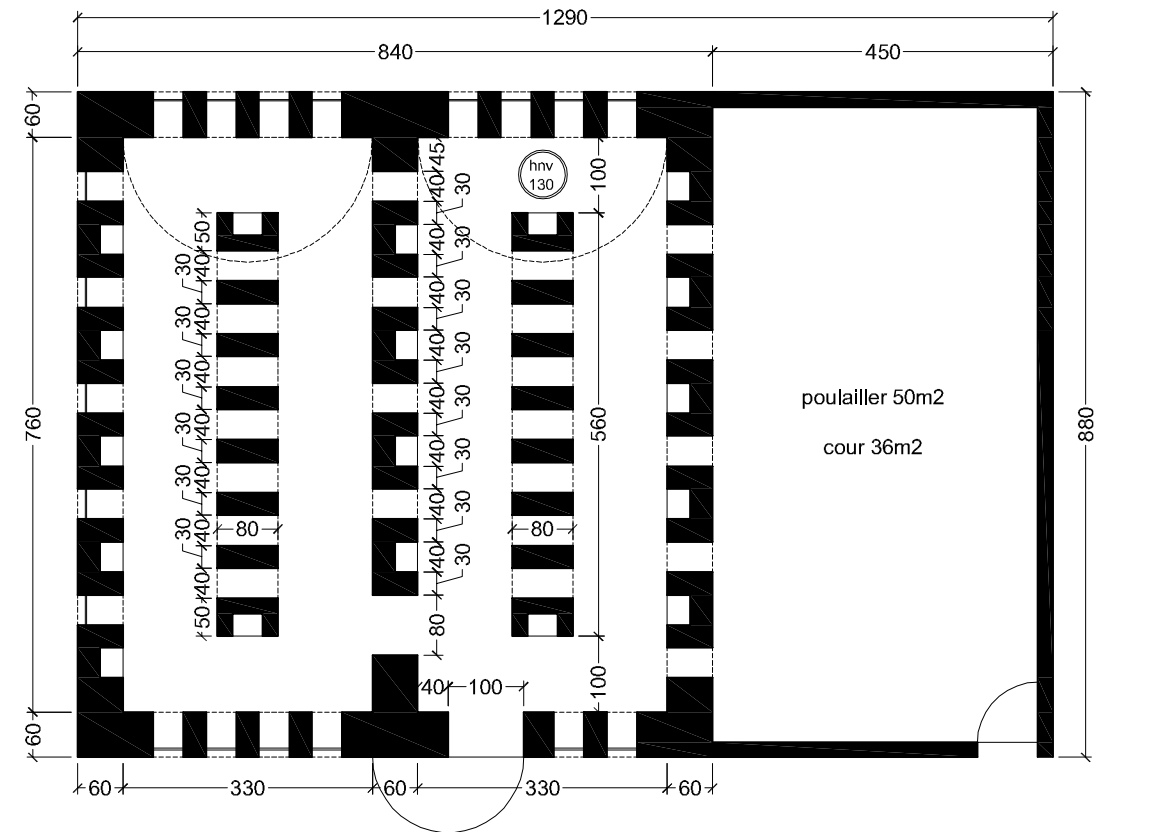


PHASE 1

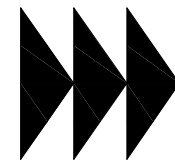




PHASE 2

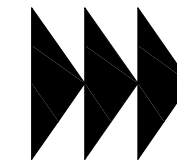

PRINCIPE DE POULAILLER POUR POULES PONDEUSES > pour l'élevage de poulets (viande), les espaces de promenades devraient idéalement être largement agrandis

MODULE DE BASE / ILLUSTRATION DU PRINCIPE D'AGRANDISSEMENT :

- PHASE 1 : une voûte de 7m60 de long (25m²) et une cour de 36m²
- PHASE 2 : ajout d'une voûte identique ramenant la surface à 50m² (cour à faire évoluer selon besoins)

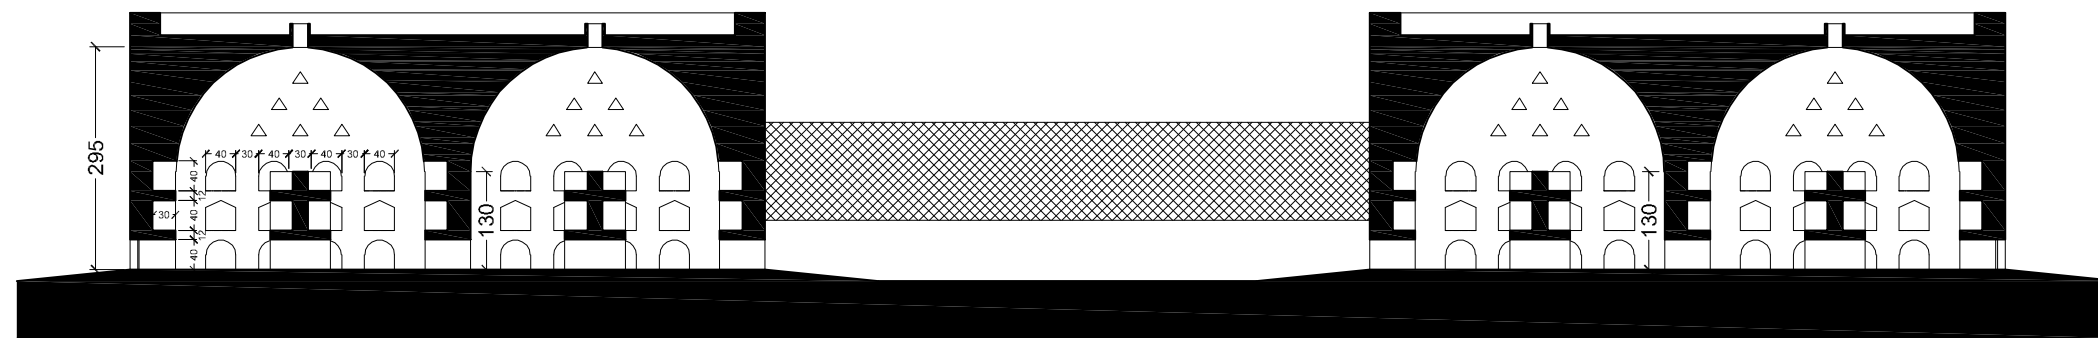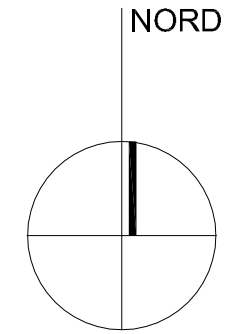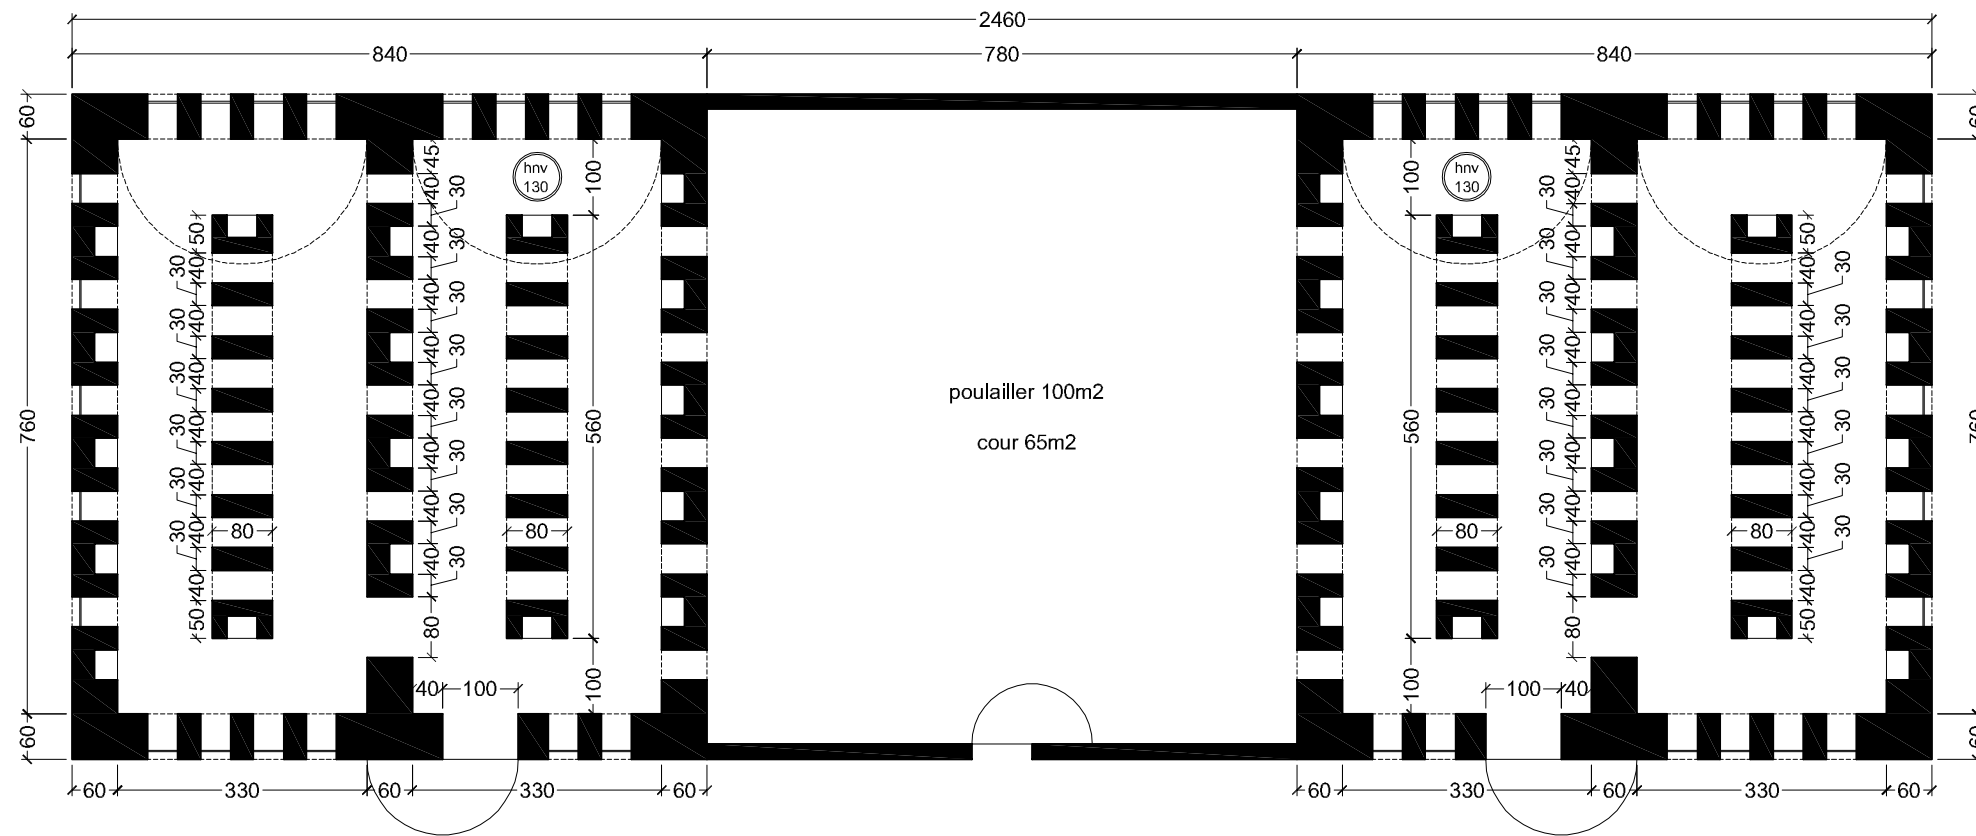

MODULE DE BASE / ILLUSTRATION DU PRINCIPE D'AGRANDISSEMENT :

- PHASE 3 : réplique du module de base de 50m2 pour obtenir un poulailler de 100m2 (cour à faire évoluer selon besoins)

PLAN 100 m2 + COUPE

POULAILLER VN TYPE

PL02

MARS 2013 ETUDE

ECHELLE 1/100