


ENTREE ▼

RUE

RUE

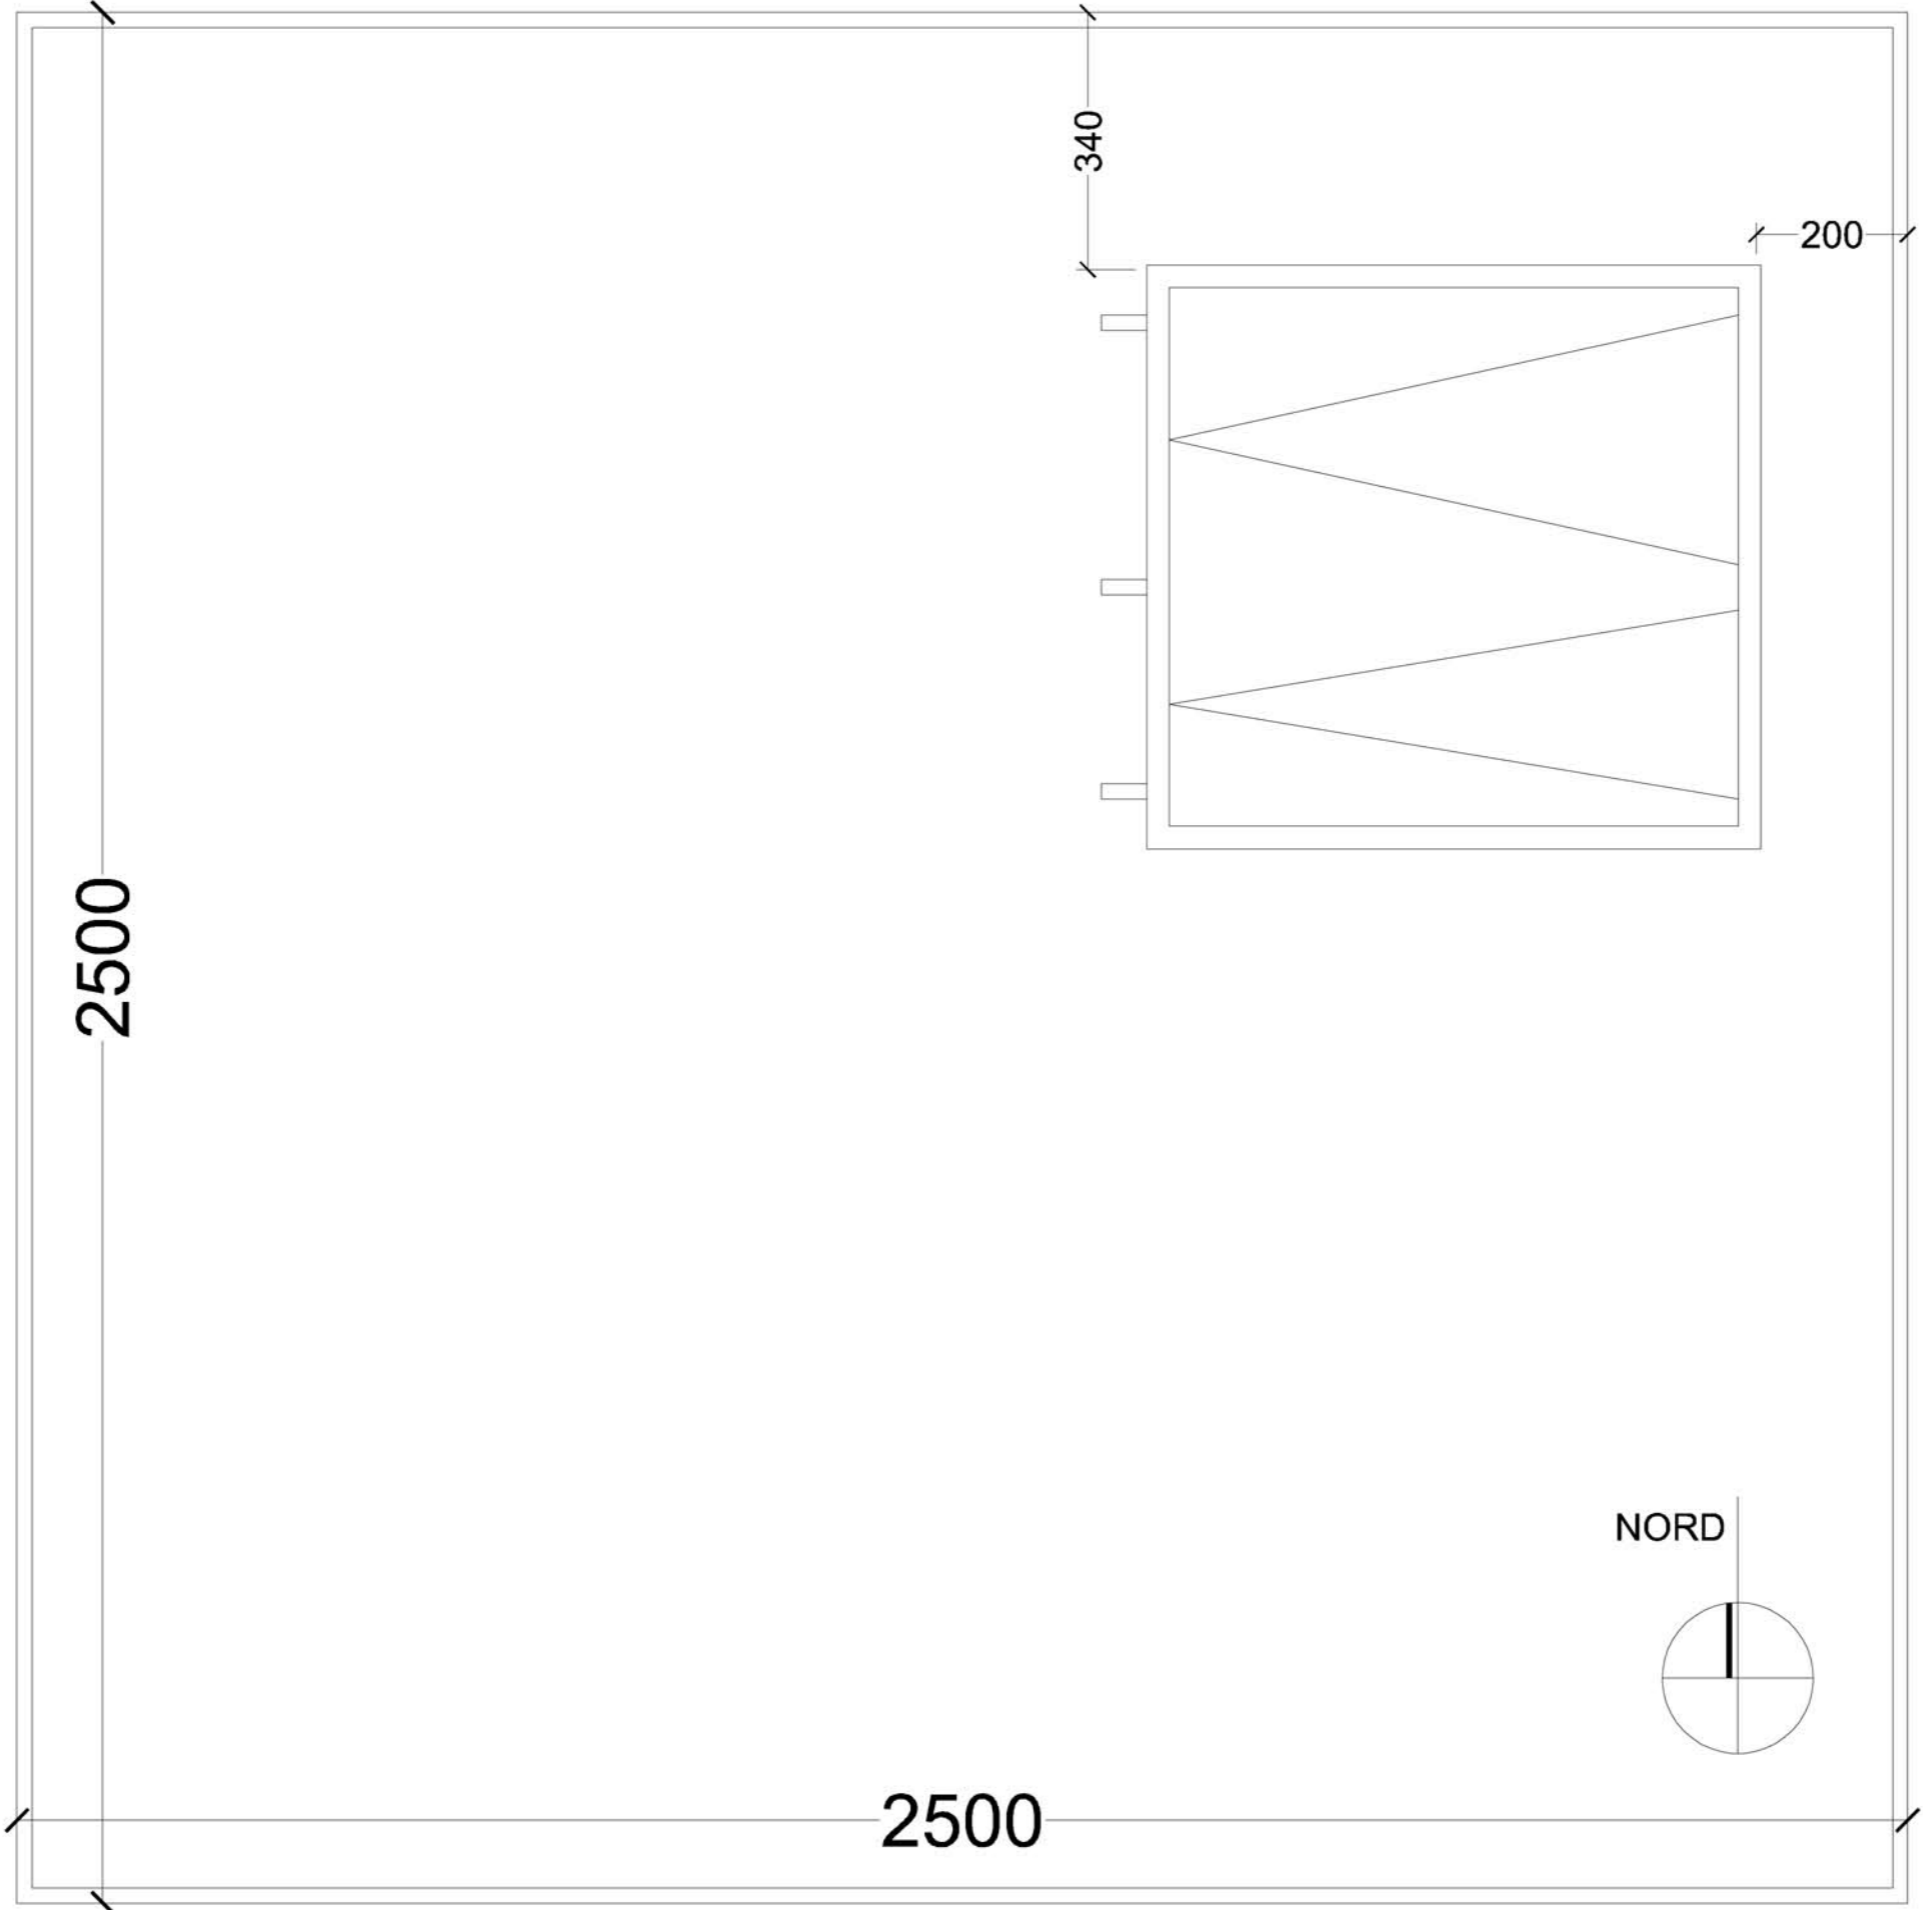

CASE DE SANTE BABA-GARAGE

FEV 16 EXE

ECHELLE 1/100

PL01

PLAN IMPLANTATION

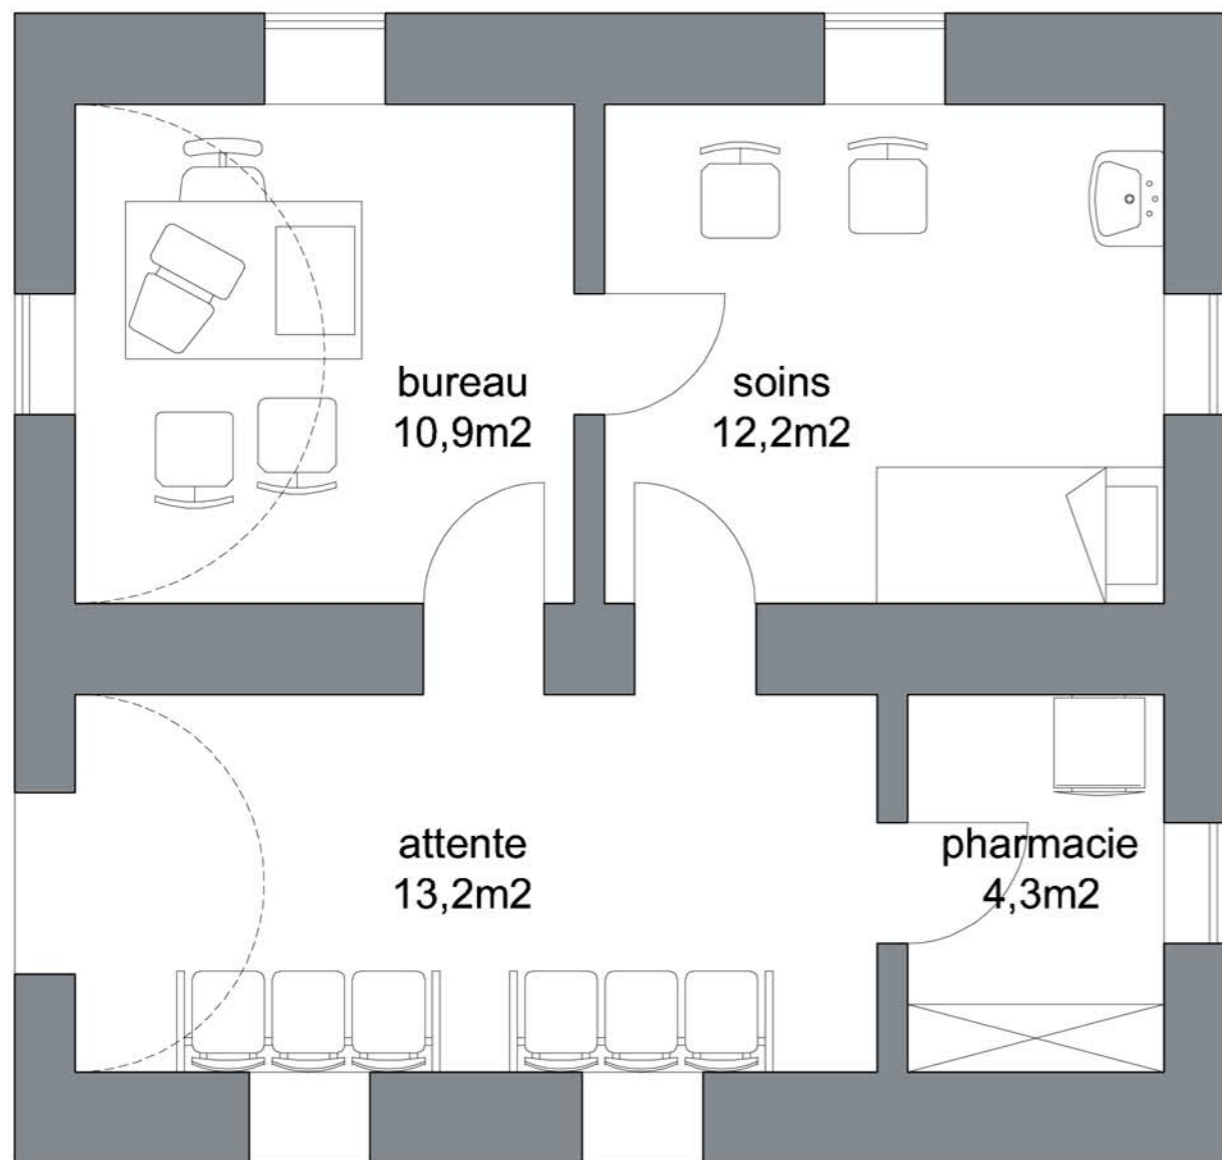


Tableau des surfaces et mètres linéaires de voûtes	
surfaces utiles :	40,6 m <sup>2</sup>
mètres linéaires :	14,4 ml

