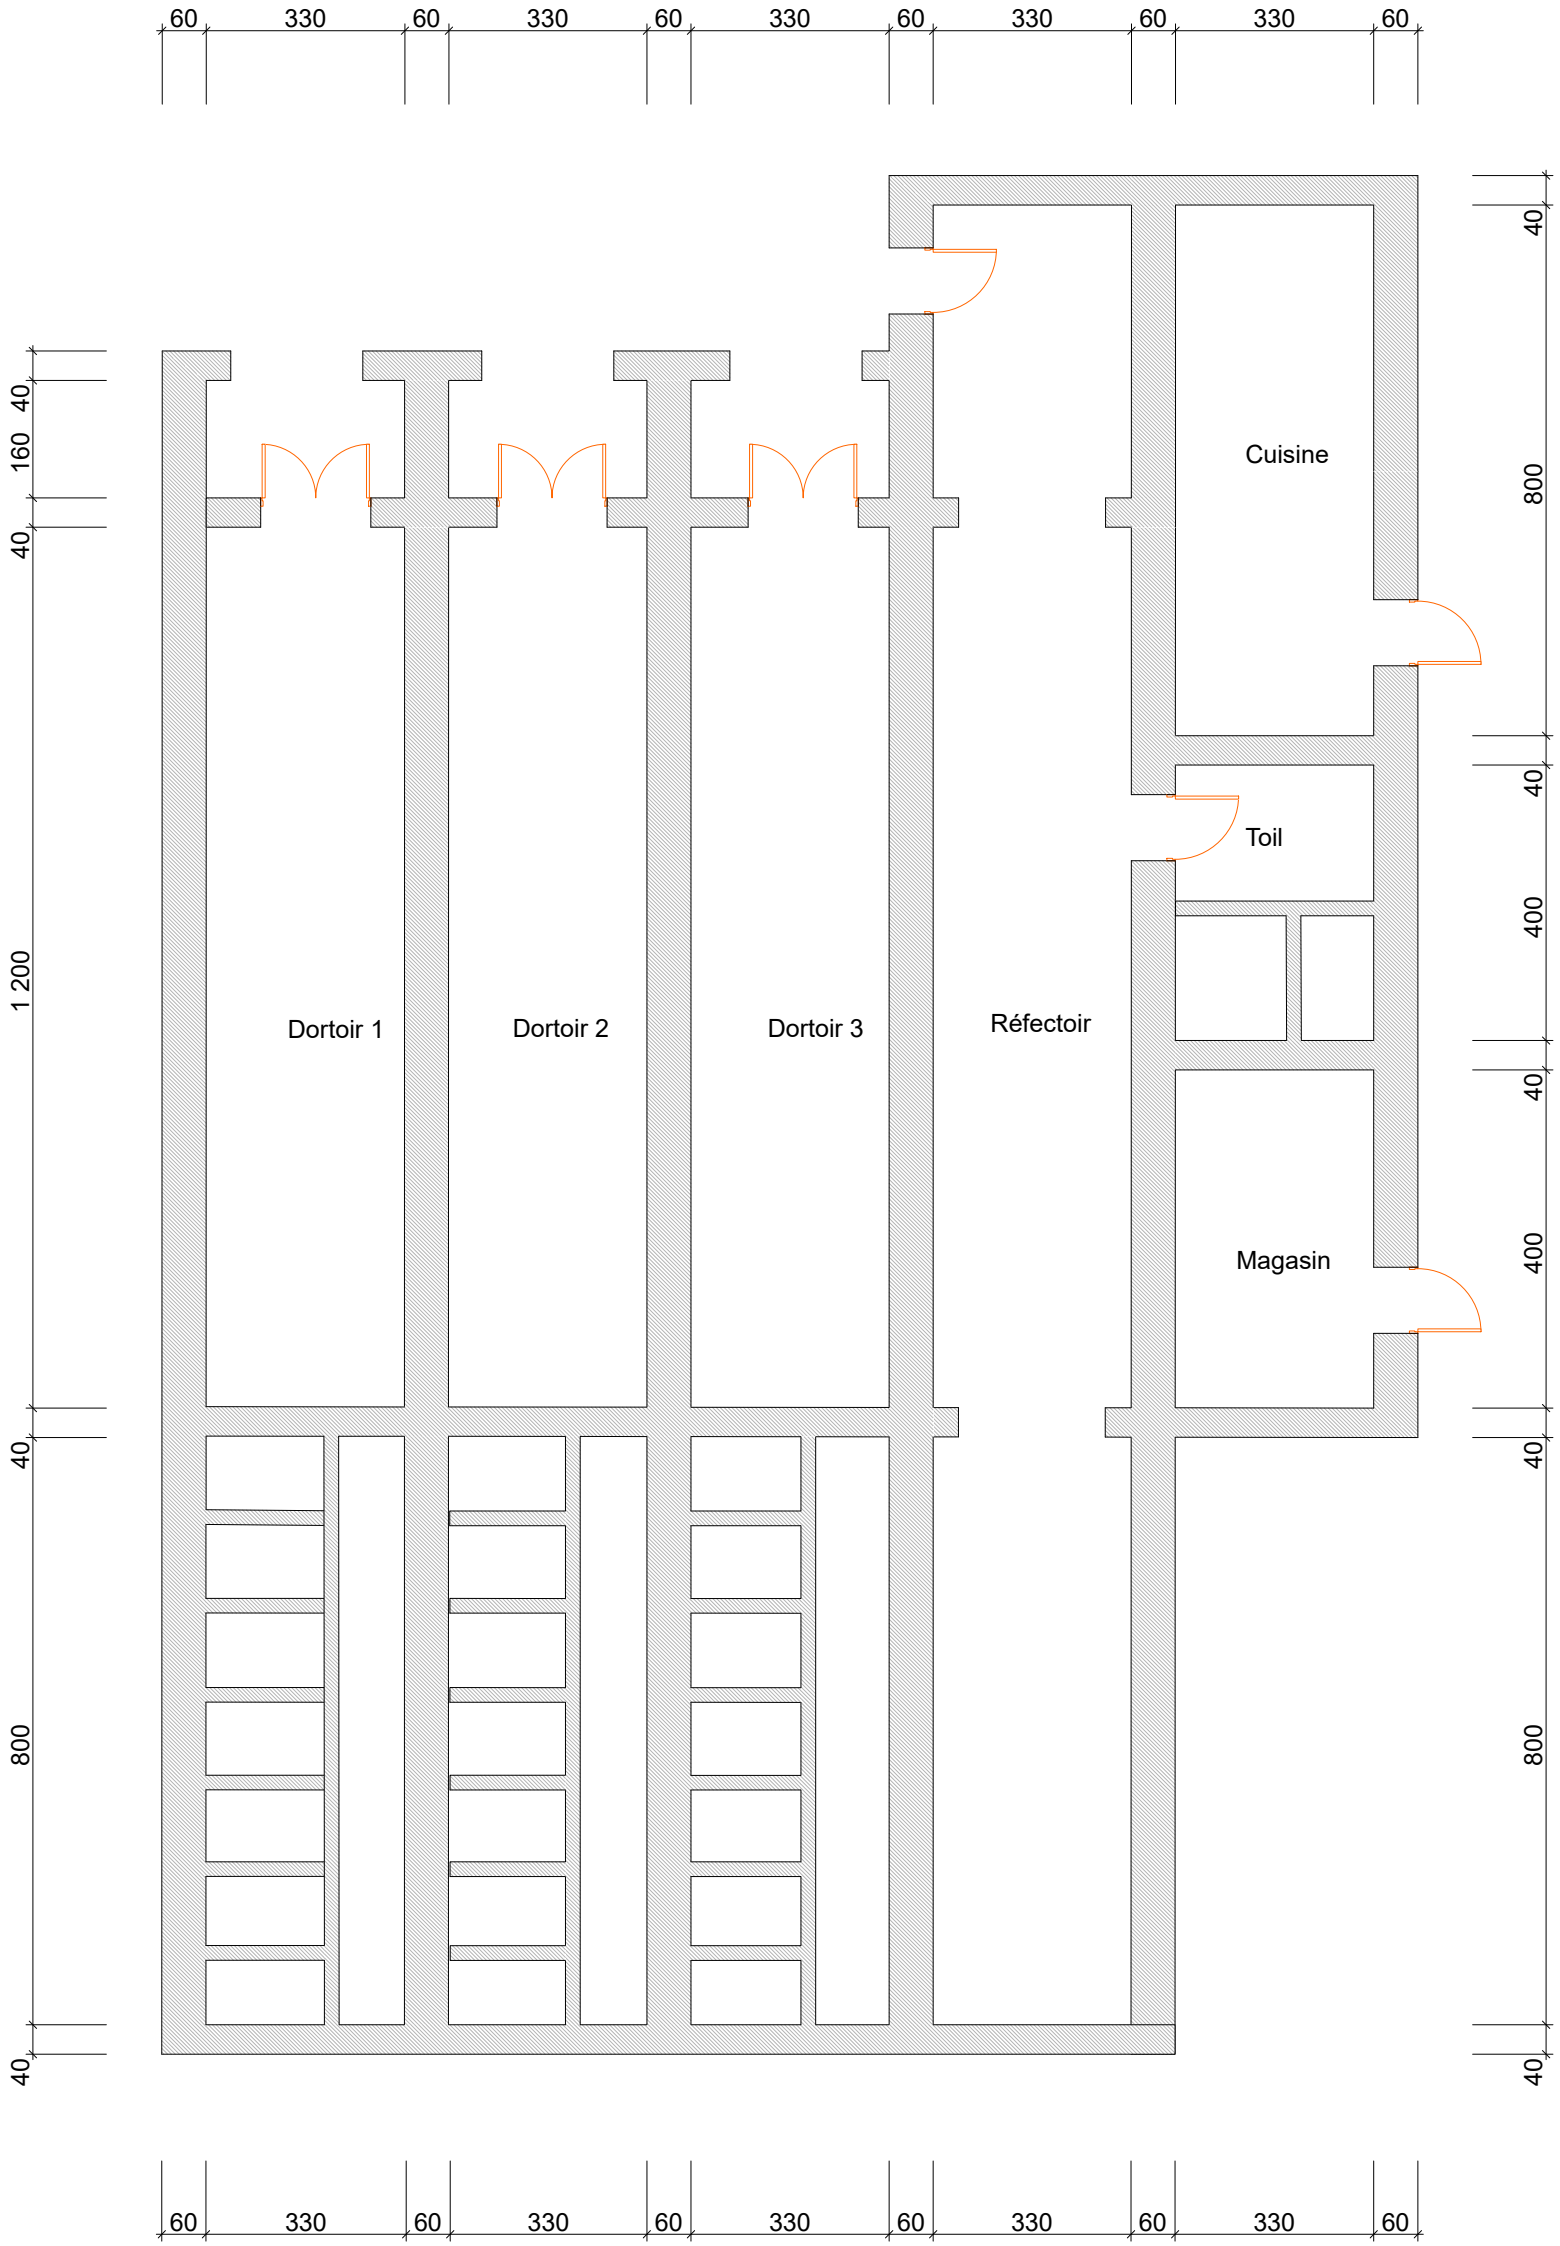
60
330
60
330
60
330
60
330
60
330
60
40
160
40
1 200
40
800
40
Dortoir 1
Dortoir 2
Dortoir 3
Réfectoir
Cuisine
Toil
Magasin
40
800
40
400
40
400
40
800
40