



PROJET :
Dortoirs - Oasis d'amour - 9 VN -293 m²

DESSIN :
PLAN


DAO :
AT

DATE :
21-07-2018

ECHELLE :
1 : 150

PAGE :

01

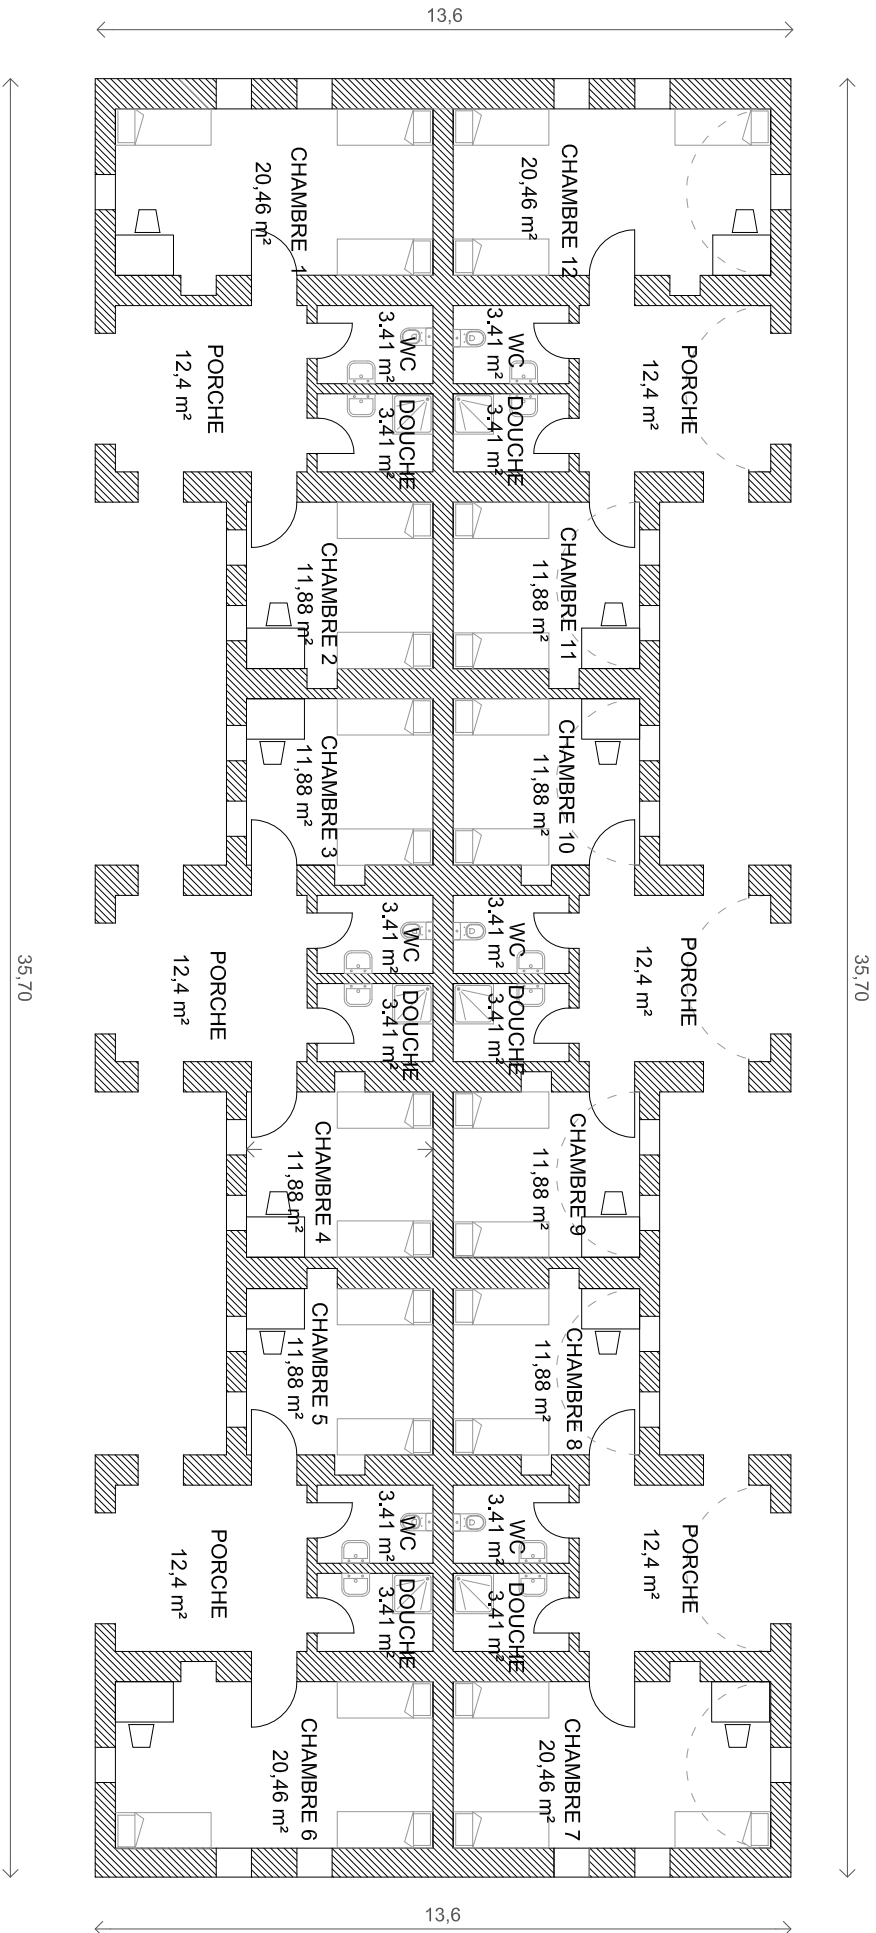



PROJET :
Dortoirs - Oasis d'amour - 9 VN - 293 m²

DESSIN :
PLAN


DAO :
AT

DATE :
21-07-2018

ECHELLE :
1 : 150

PAGE :

02

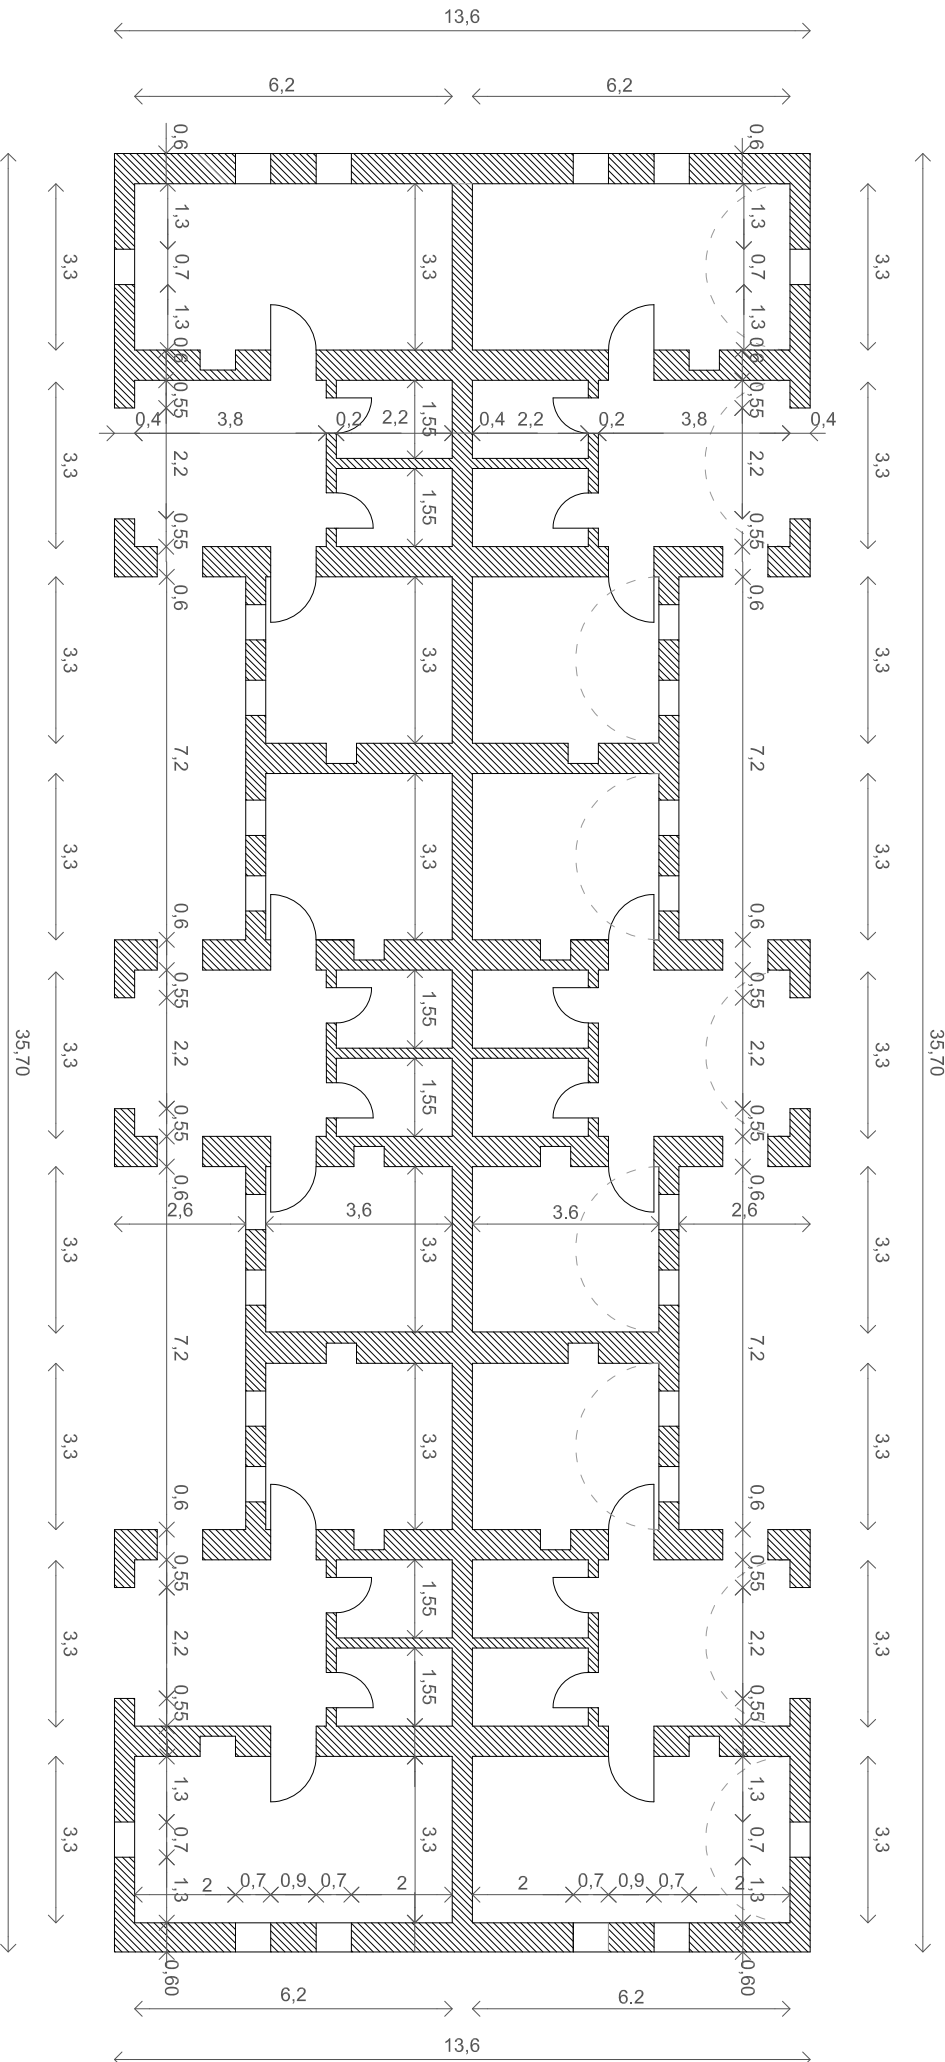



PROJET :
Dortoirs - Oasis d'amour - 9 VN -293 m²


DESSIN :
PLAN DE FONDATION

DAO :
AT

DATE :
21-07-2018

ECHELLE :
1 : 150

PAGE :
03

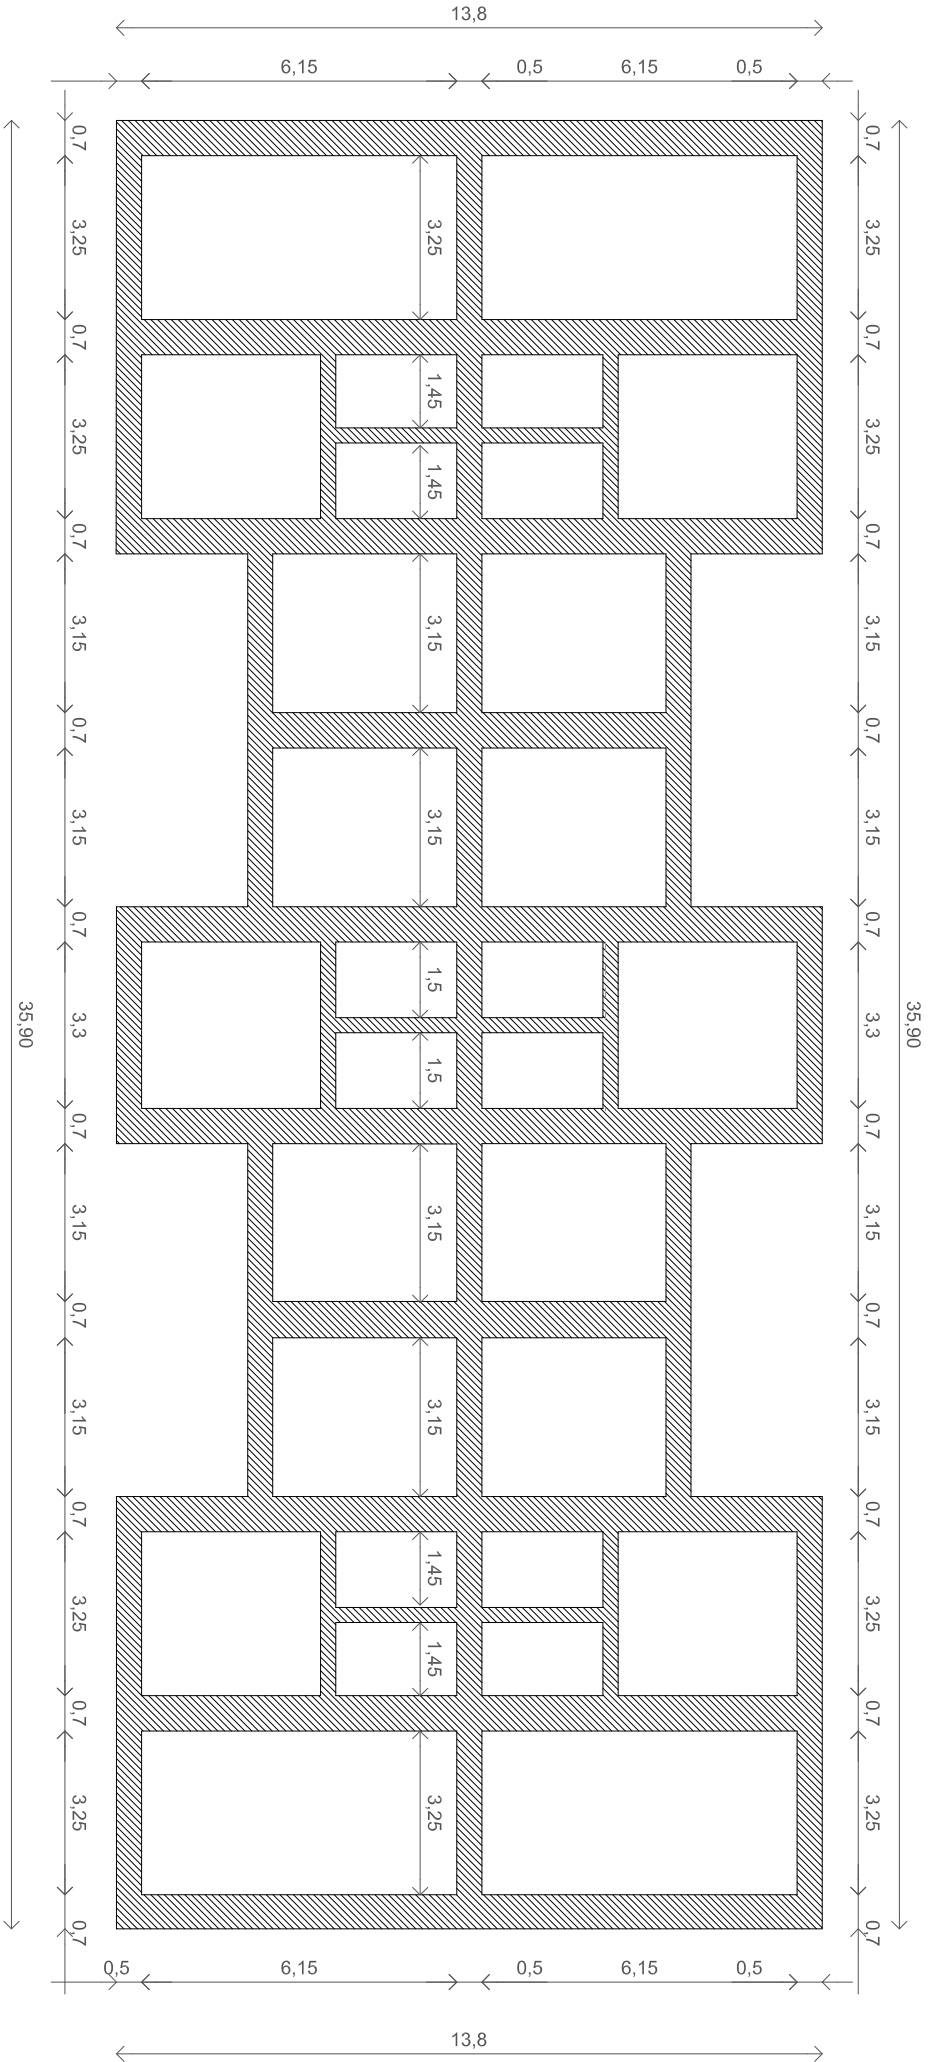



PROJET :

Dortoirs - Oasis d'amour - 9 VN -293 m²

DESSIN :

COUPE DETAILLEE

DAO :

AT

DATE :


21-07-2018

ECHELLE :

1 : 50

PAGE :

04

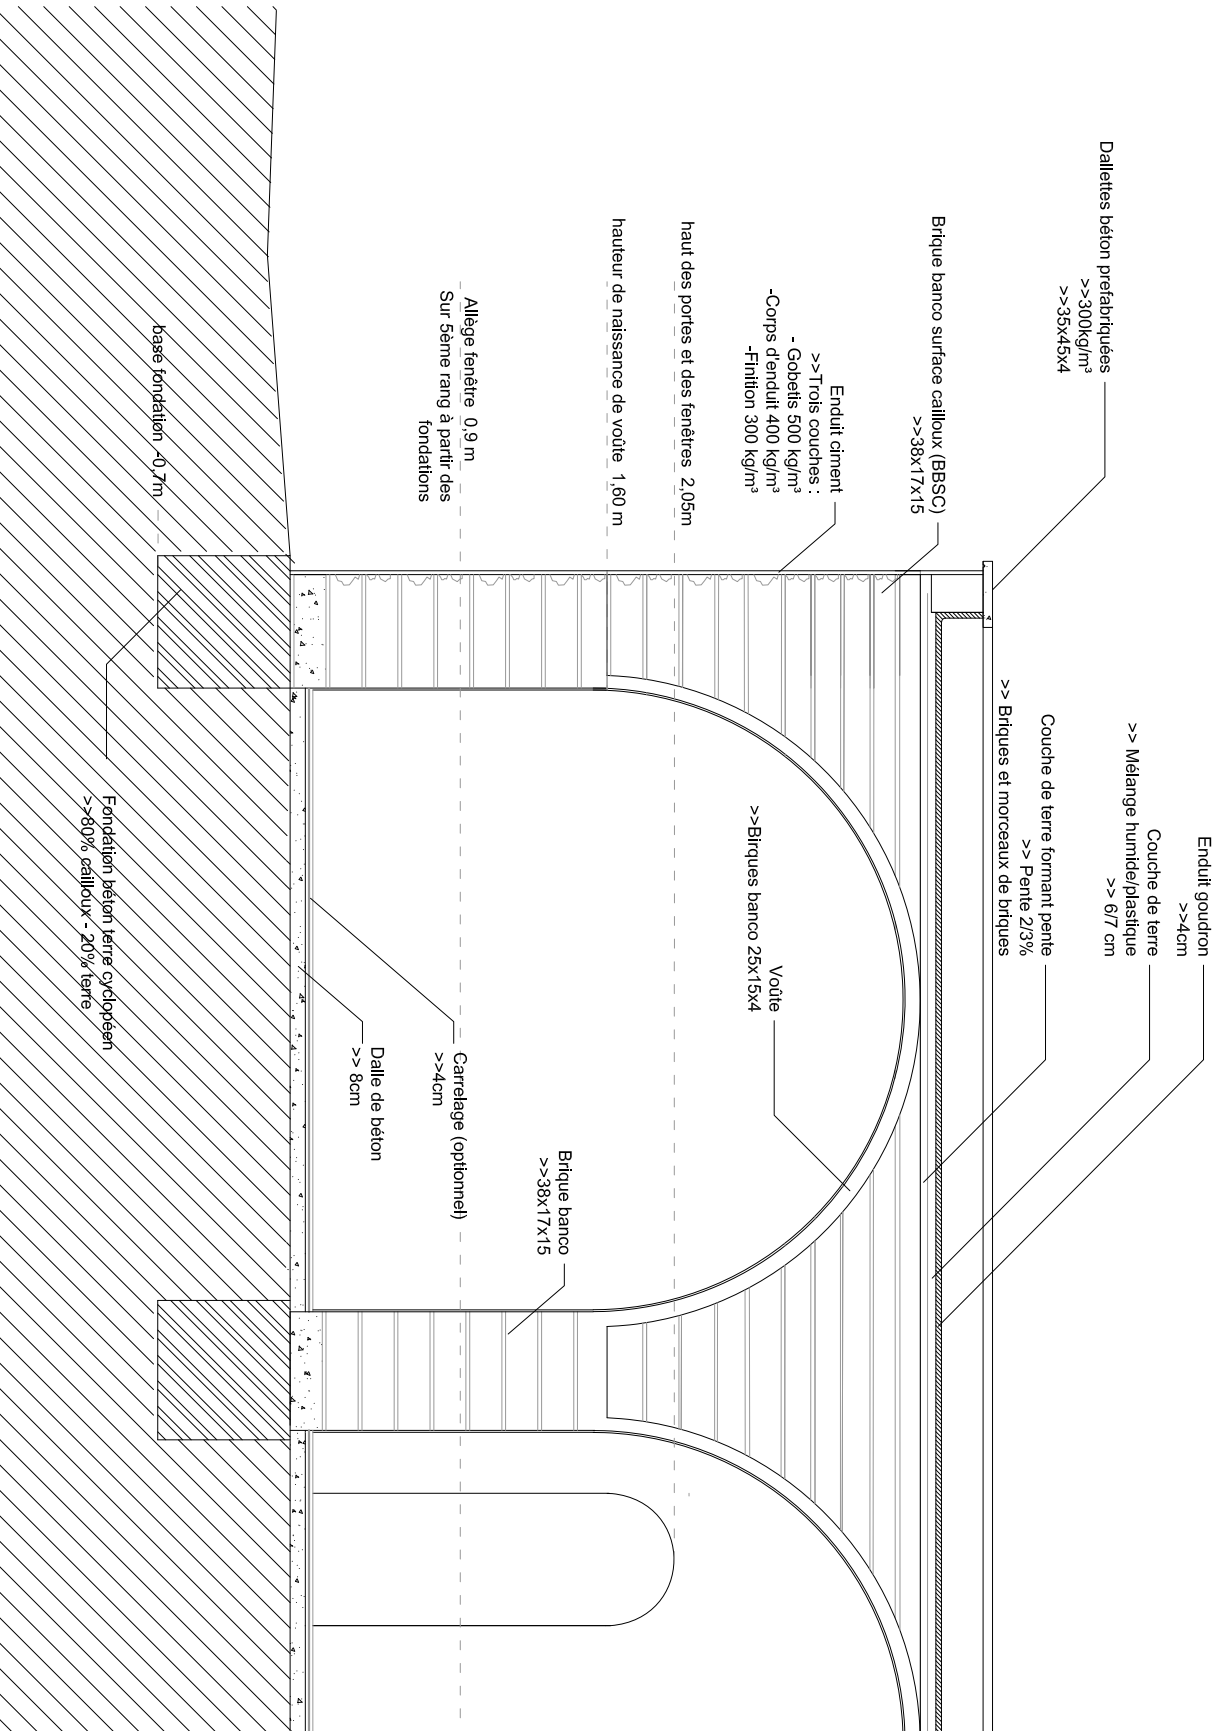



PROJET :
Dortoirs - Oasis d'amour - 9 VN -293 m²

Dessin :
PLAN D' ELECTRICITE

DAO :
AT

DATE :
21-07-2018


ECHELLE :
1 : 150

PAGE :

05

LEGENDE ELECTRICITE

- ⚡ Interrupteur simple allumage
- ⚡ Interrupteur double allumage
- ⊙ Prise de courant 2P+T étanche
- Raccord
- ⊗ Brasseur d'air
- ⊗ Fourniture plus ou moins de registres de 120 à double lampe de type Light Emitting Diode (LED)
- ⊗ Fourniture plus ou moins de registres de 60 à double lampe de type Light Emitting Diode (LED)

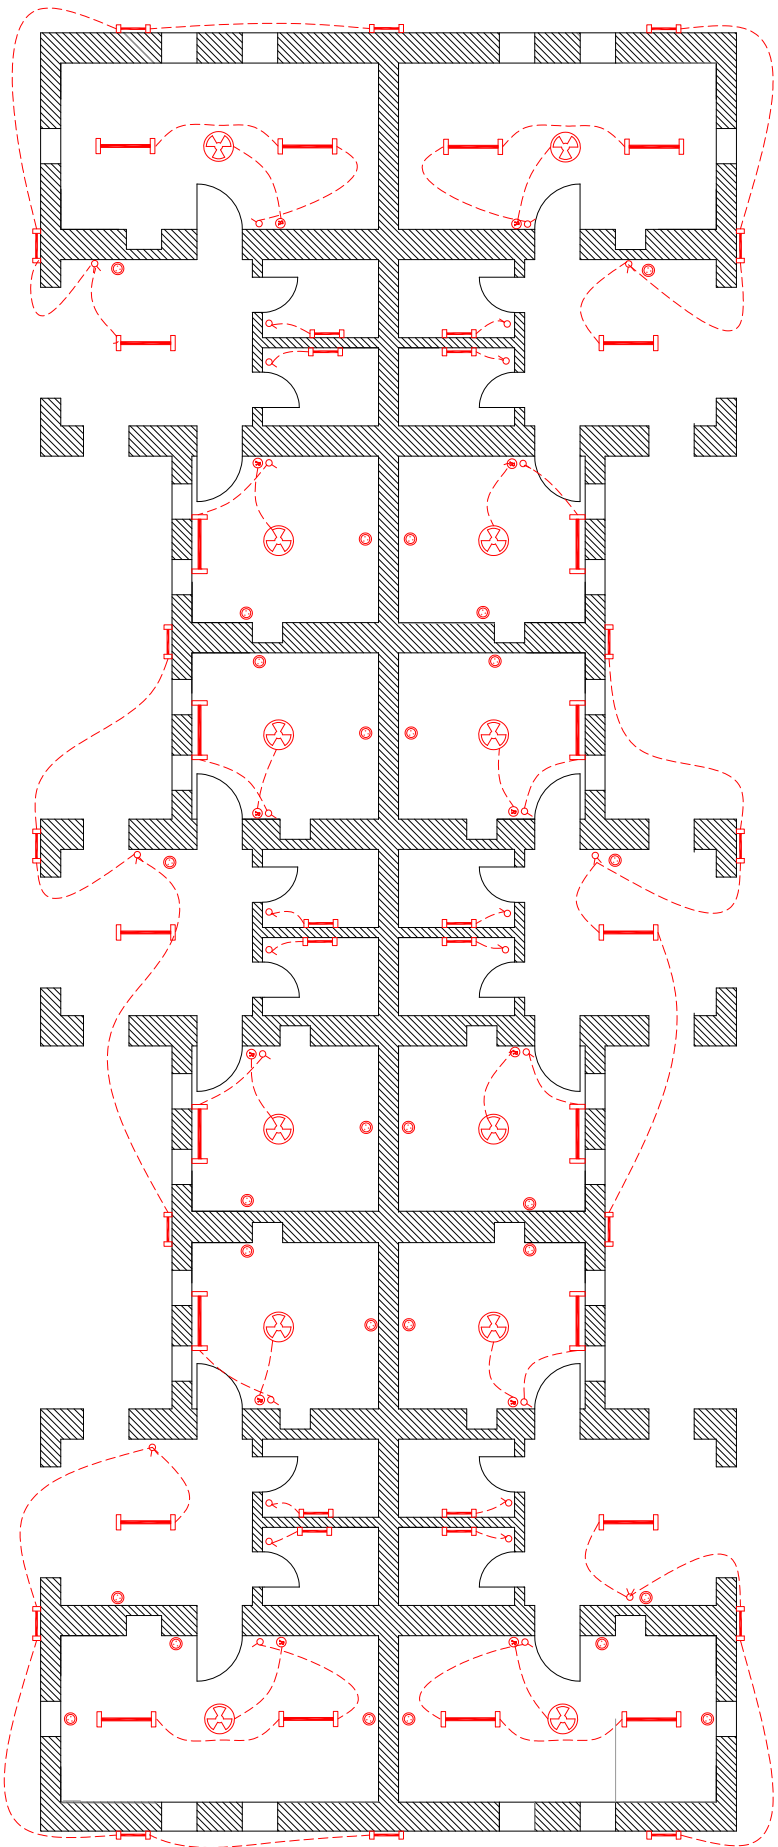



PROJET :

Dortoirs - Oasis d'amour - 9 VN -293 m²

DESSIN :

PLAN TOITURE

DAO :

AT

DATE :


21-07-2018



ECHELLE :

1 : 150

PAGE :

06

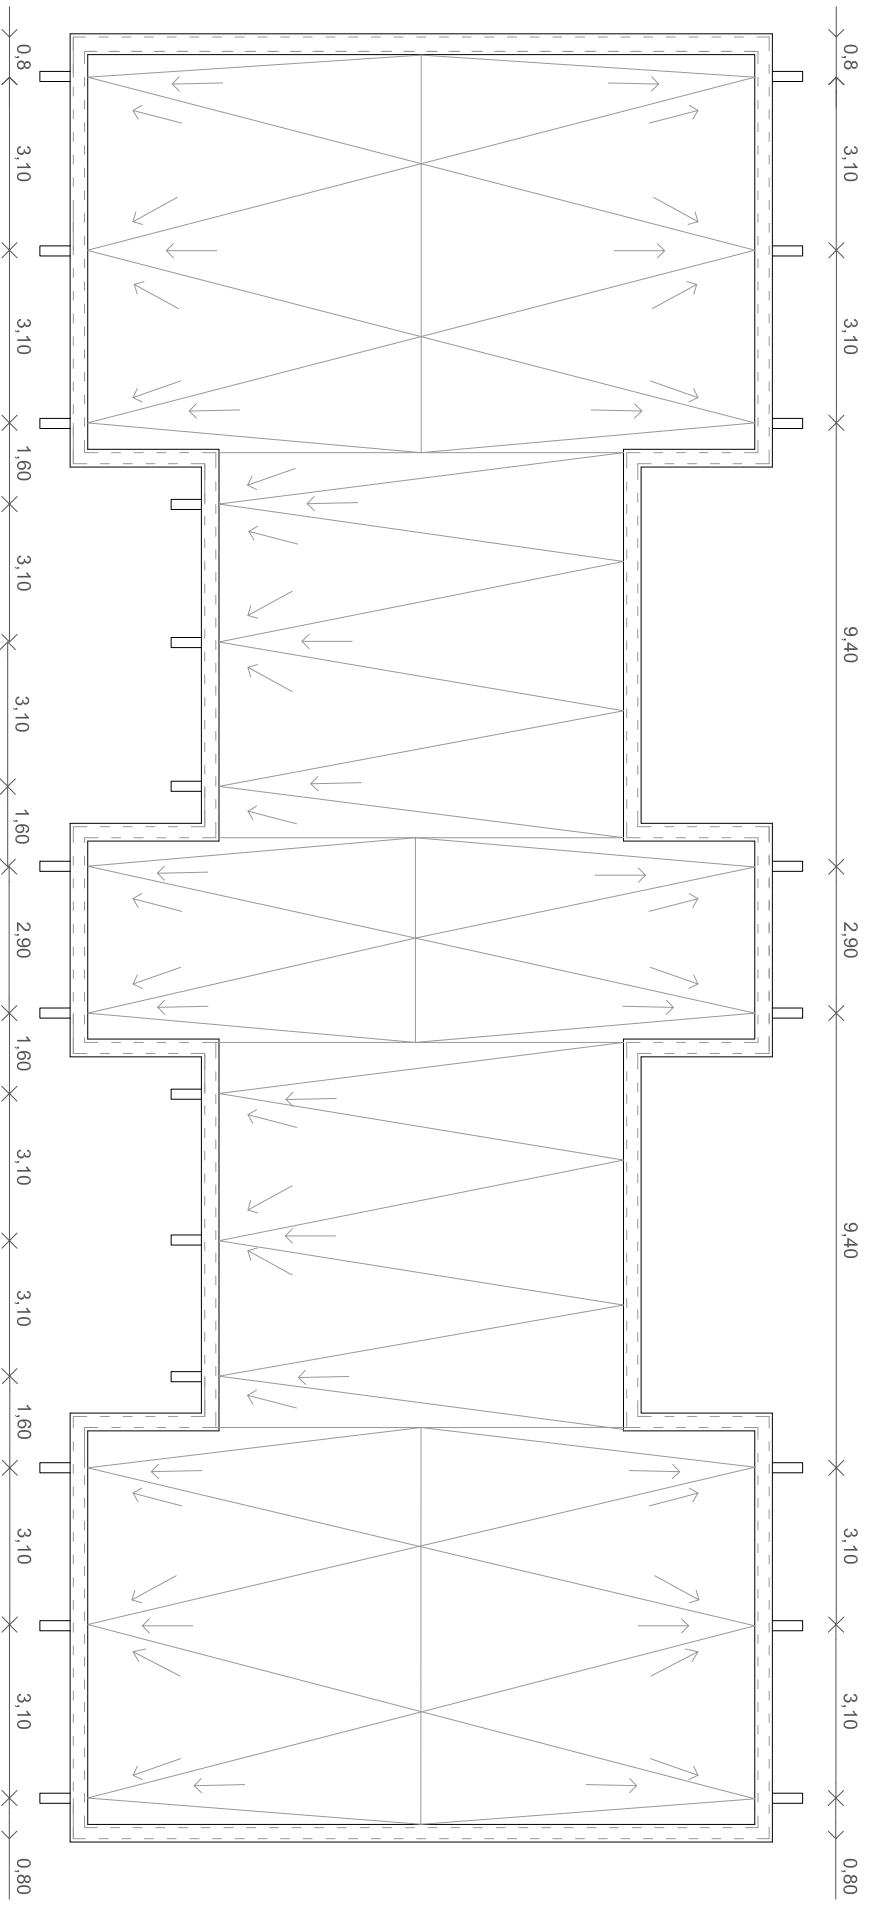

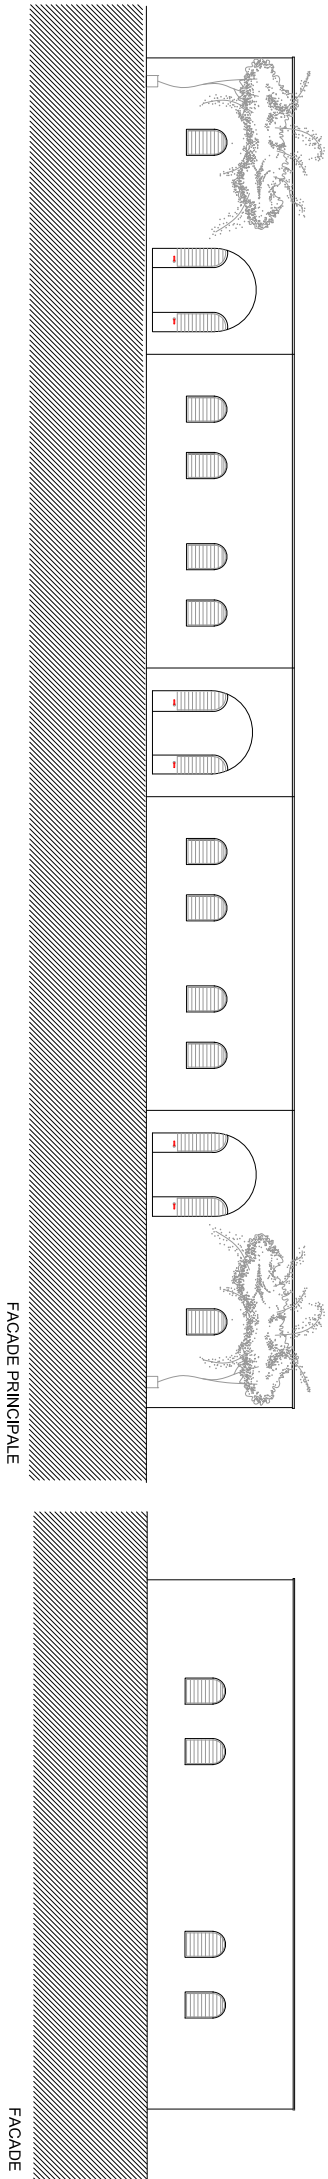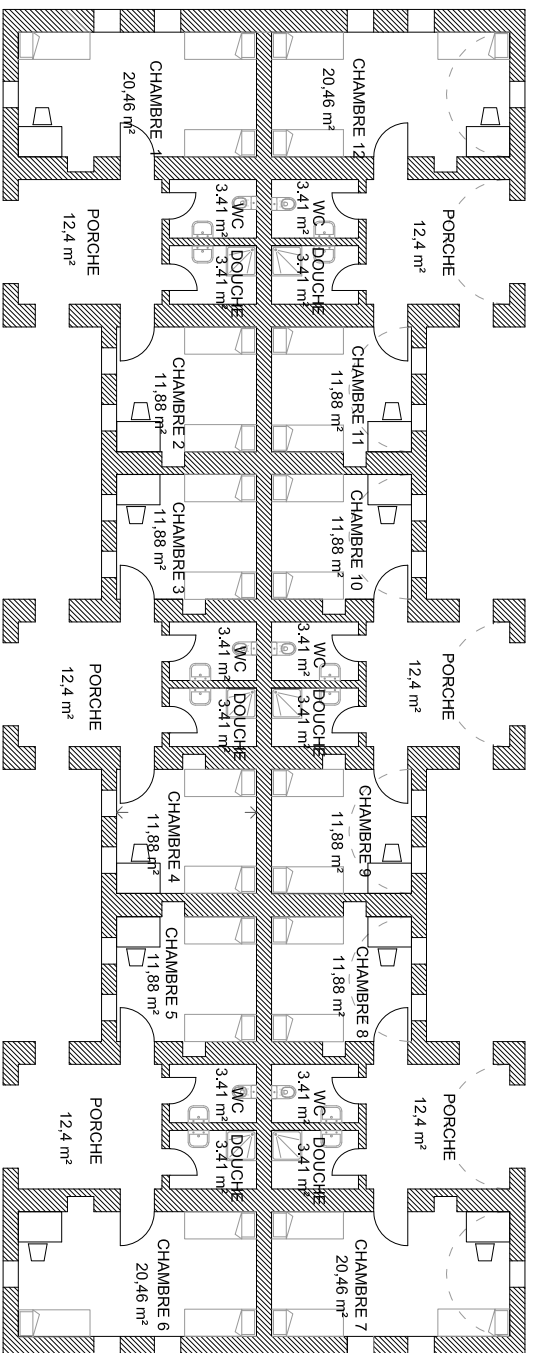

PROJET :
Dortoirs - Oasis d'amour - 9 VN -293 m²

DESSIN :
PLAN AMENAGE ET FACADES

DAO :
AT

DATE :
21-07-2018

ECHELLE :
1 : 200

PAGE :
07