

PROJET : **Bâtiment de stockage agricole - 20m2**

DESSIN : **Plan (coté) + Plan de fondation (coté)**

DAO :

SR

DATE :




16-04-2019

ECHELLE :

1 : 75

PAGE :

01

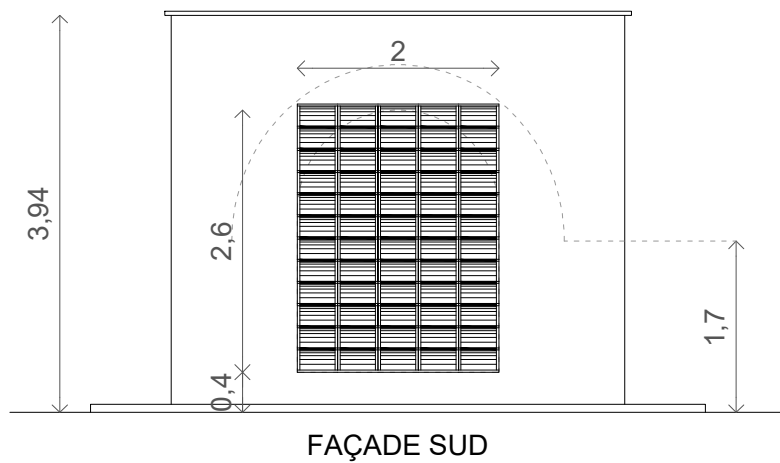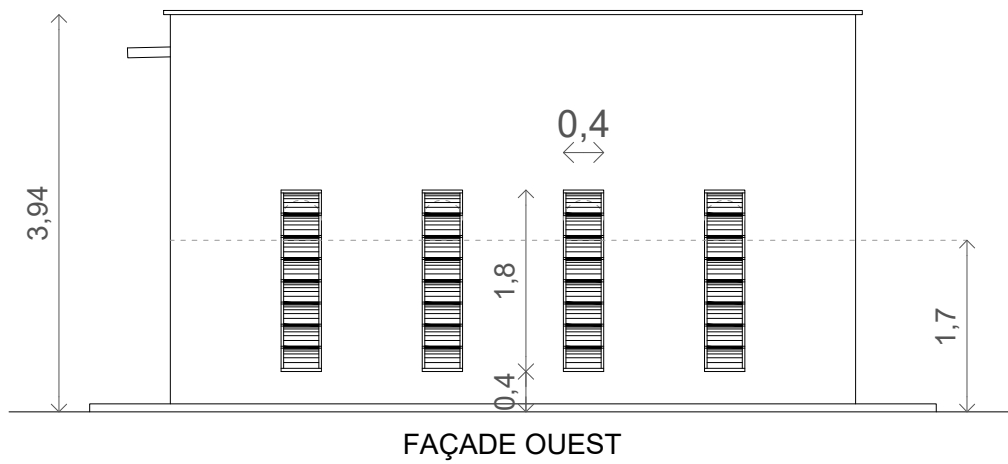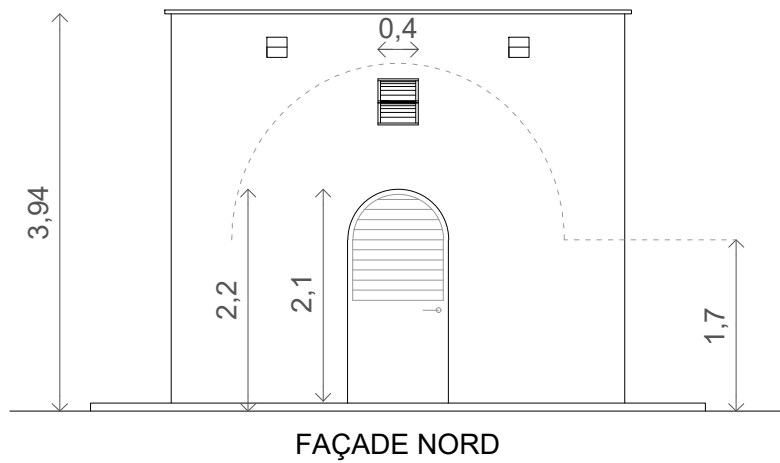

PROJET :
Bâtiment de stockage agricole - 20m2

DESSIN :
Façades

DAO :
SR

DATE :
16-04-2019

ECHELLE :
1 : 75

PAGE :

02