

PLAN D'AMENAGEMENT


MAISON KAMGA

MARS 2012

ETUDE

PL02

ECHELLE 1/100

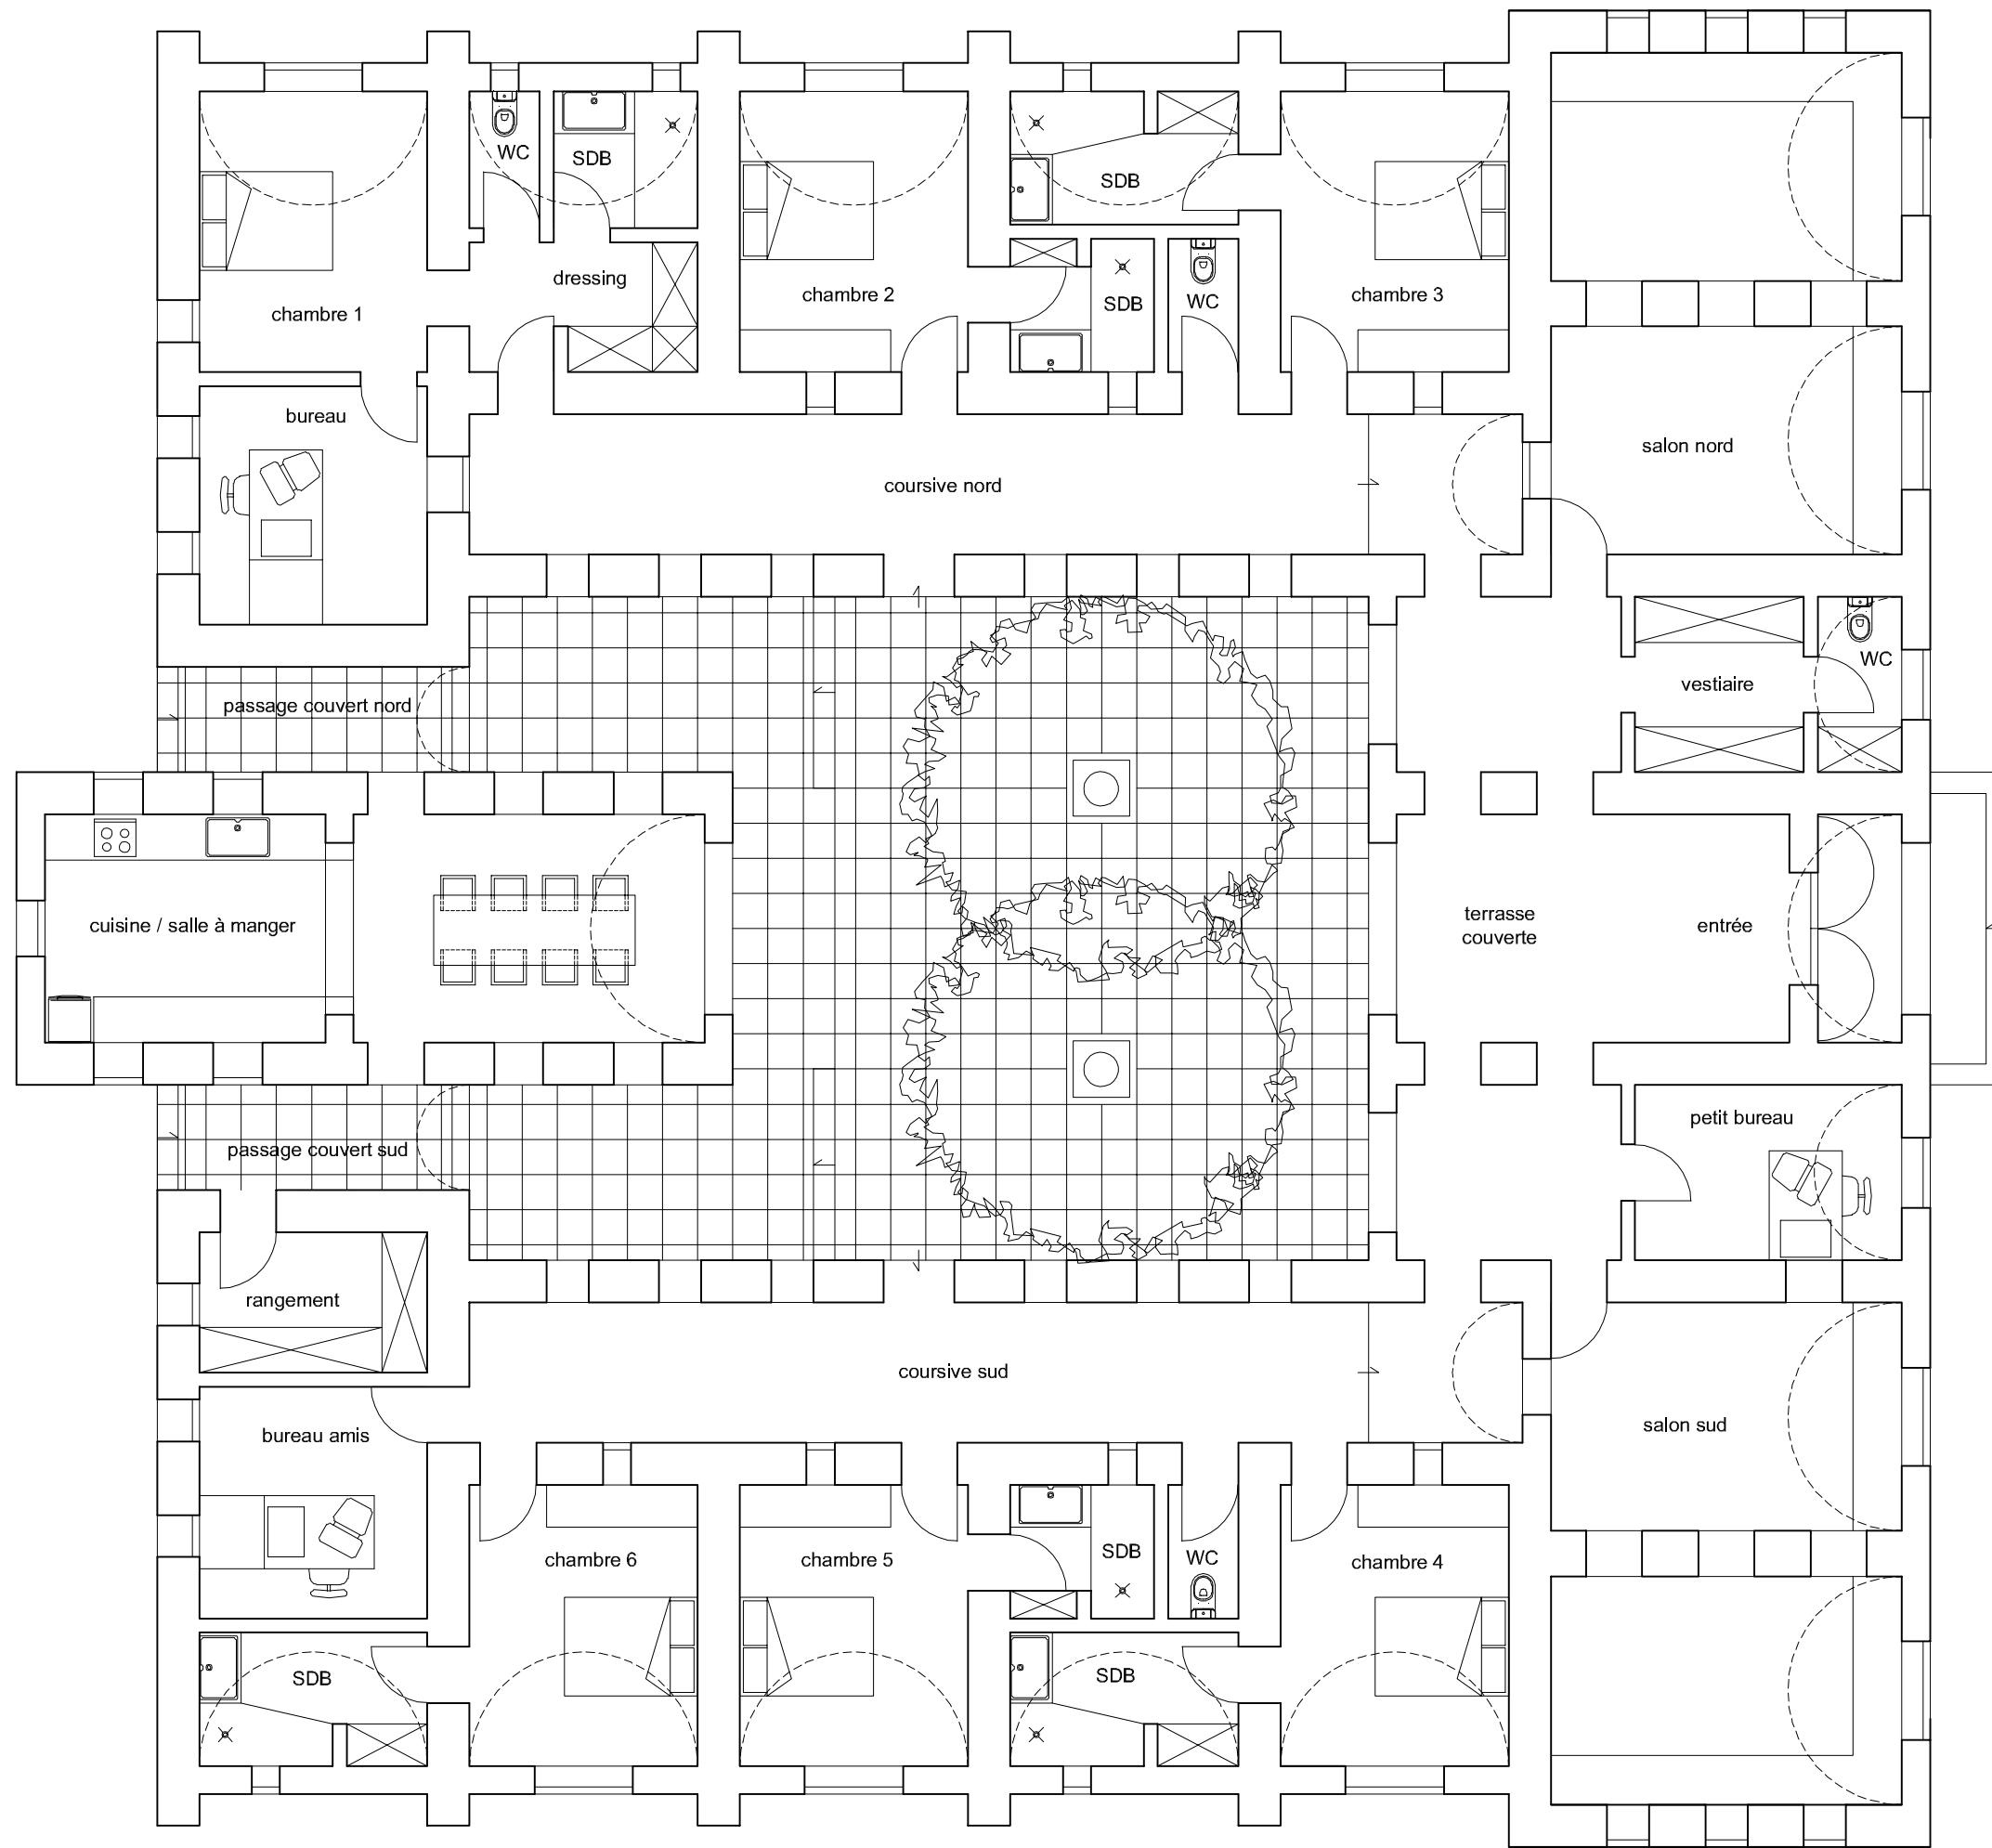

PLAN D'AMENAGEMENT 2

MAISON KAMGA


MARS 2012

ETUDE

PL02

1/100

ECHELLE

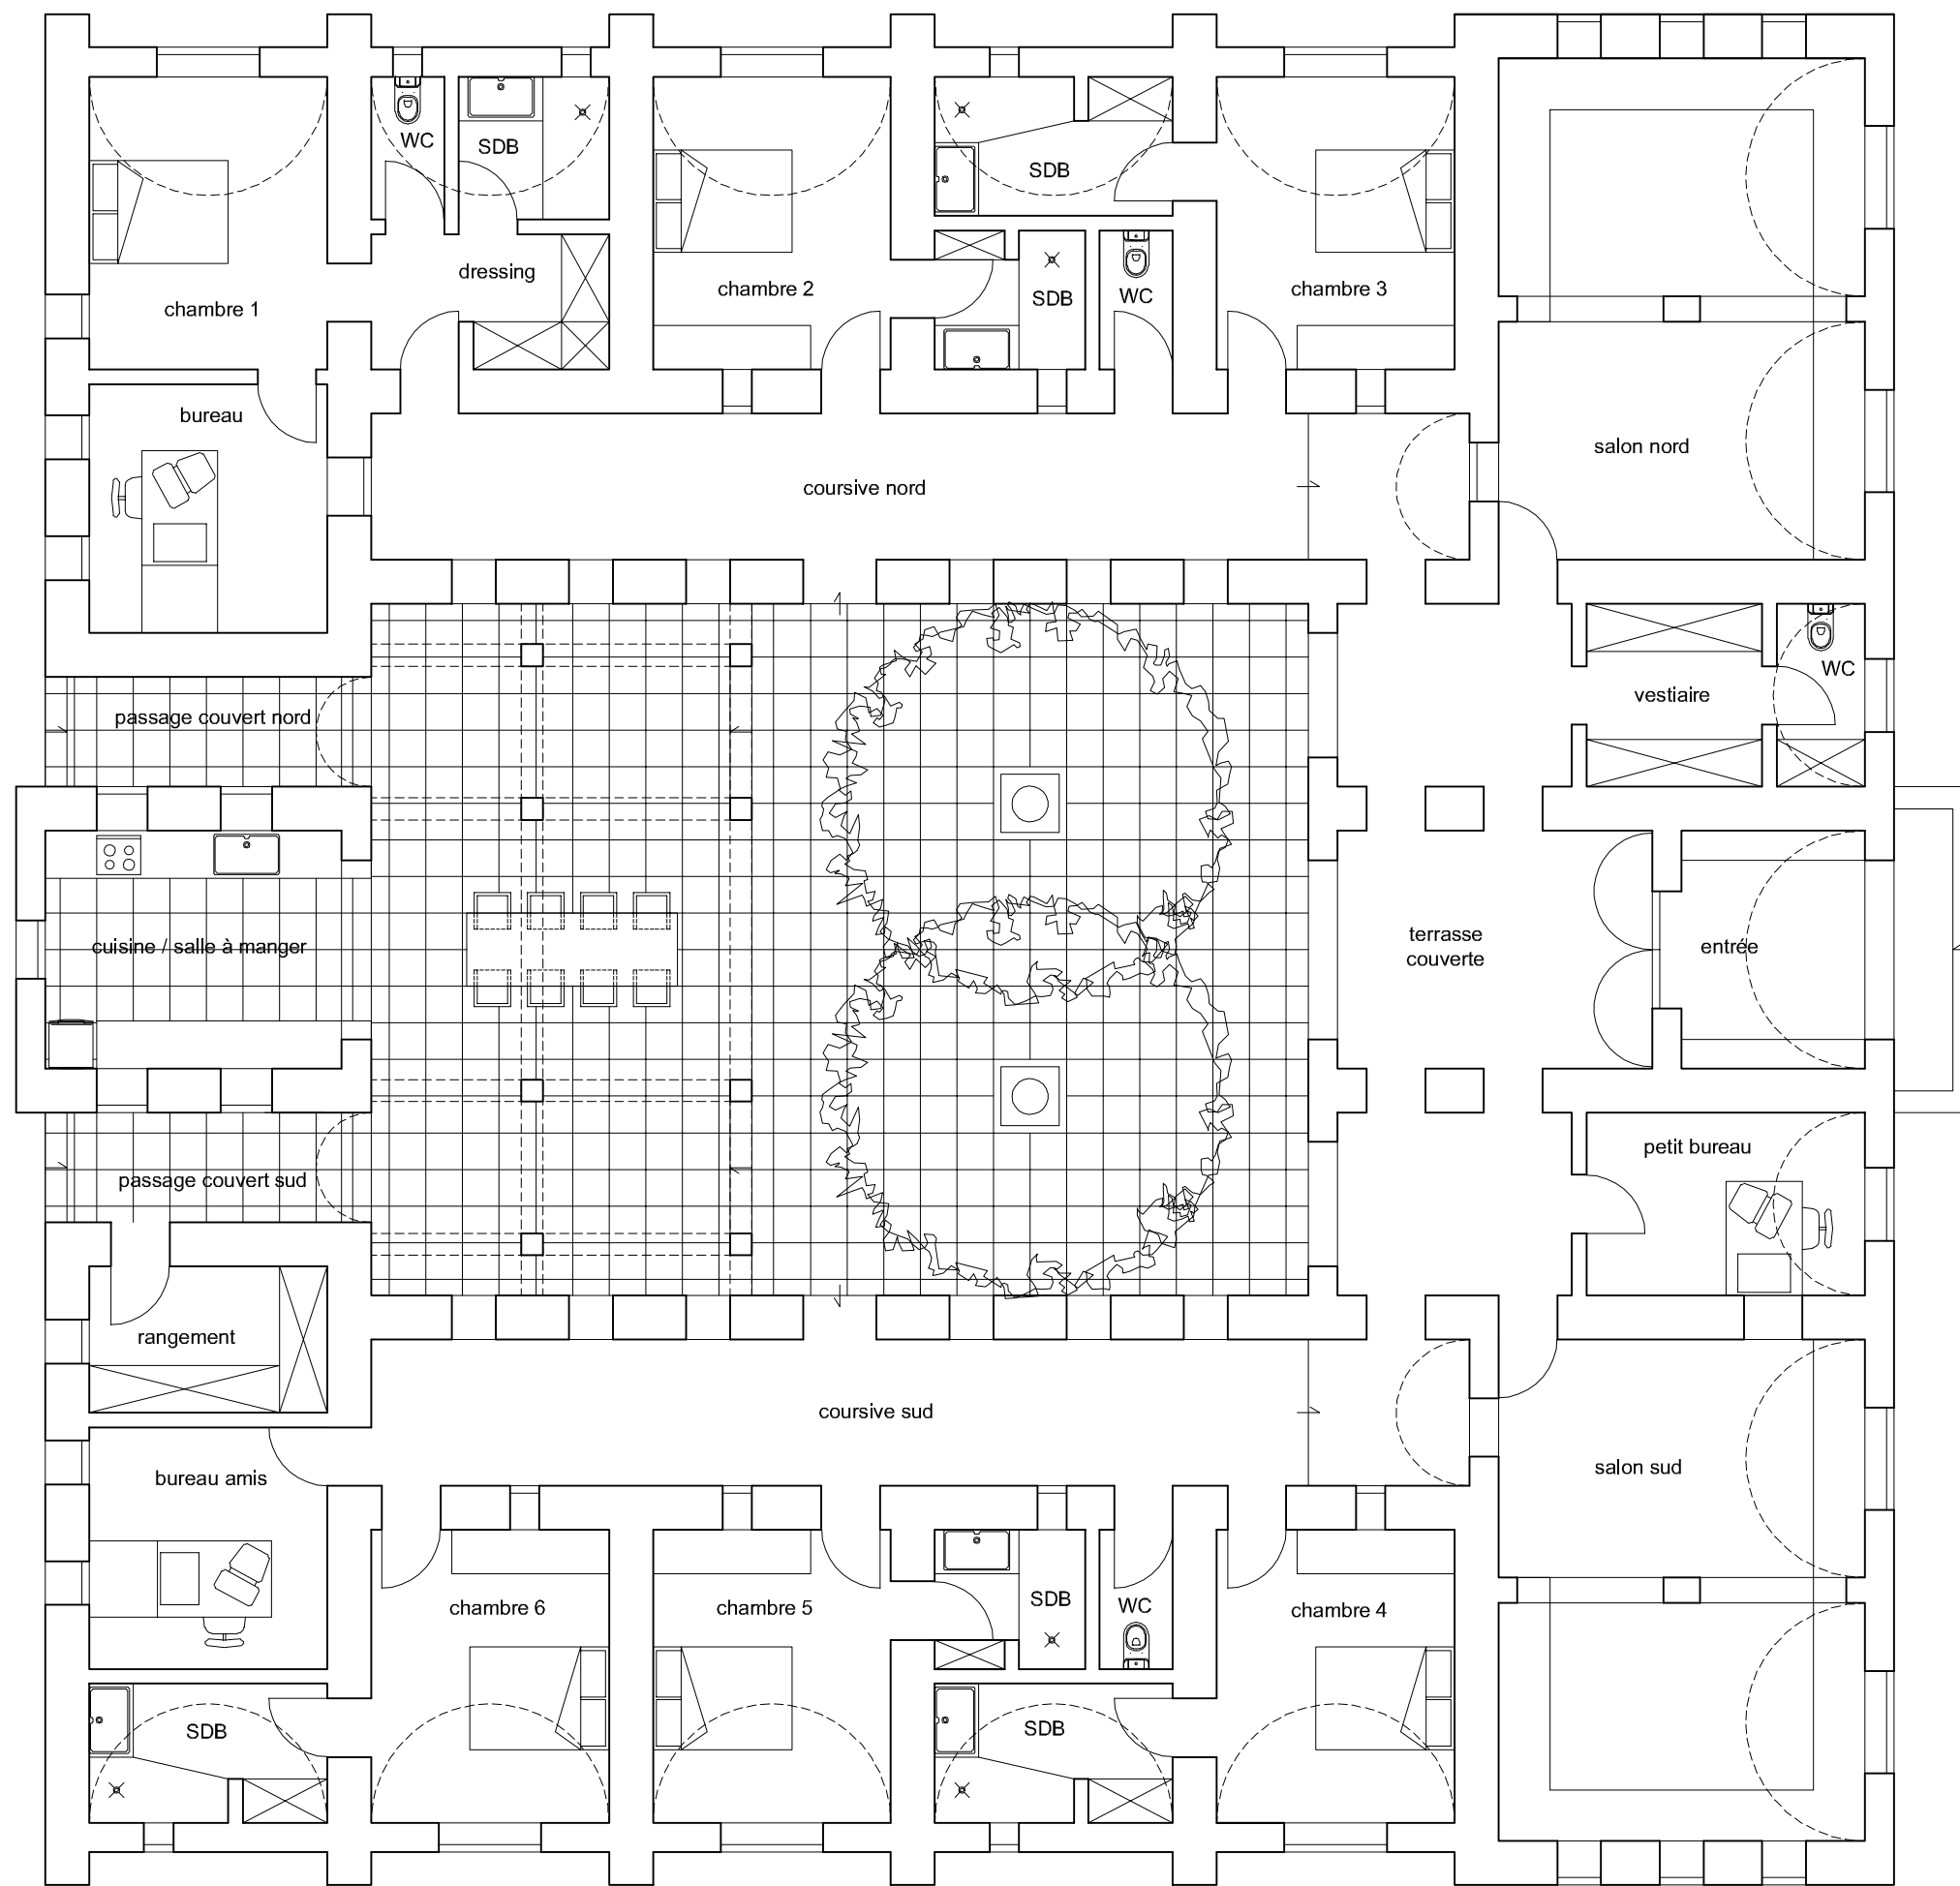

PLAN D'AMENAGEMENT 3


MAISON KAMGA

ETUDE

MARS 2012

PL02

ECHELLE 1/100

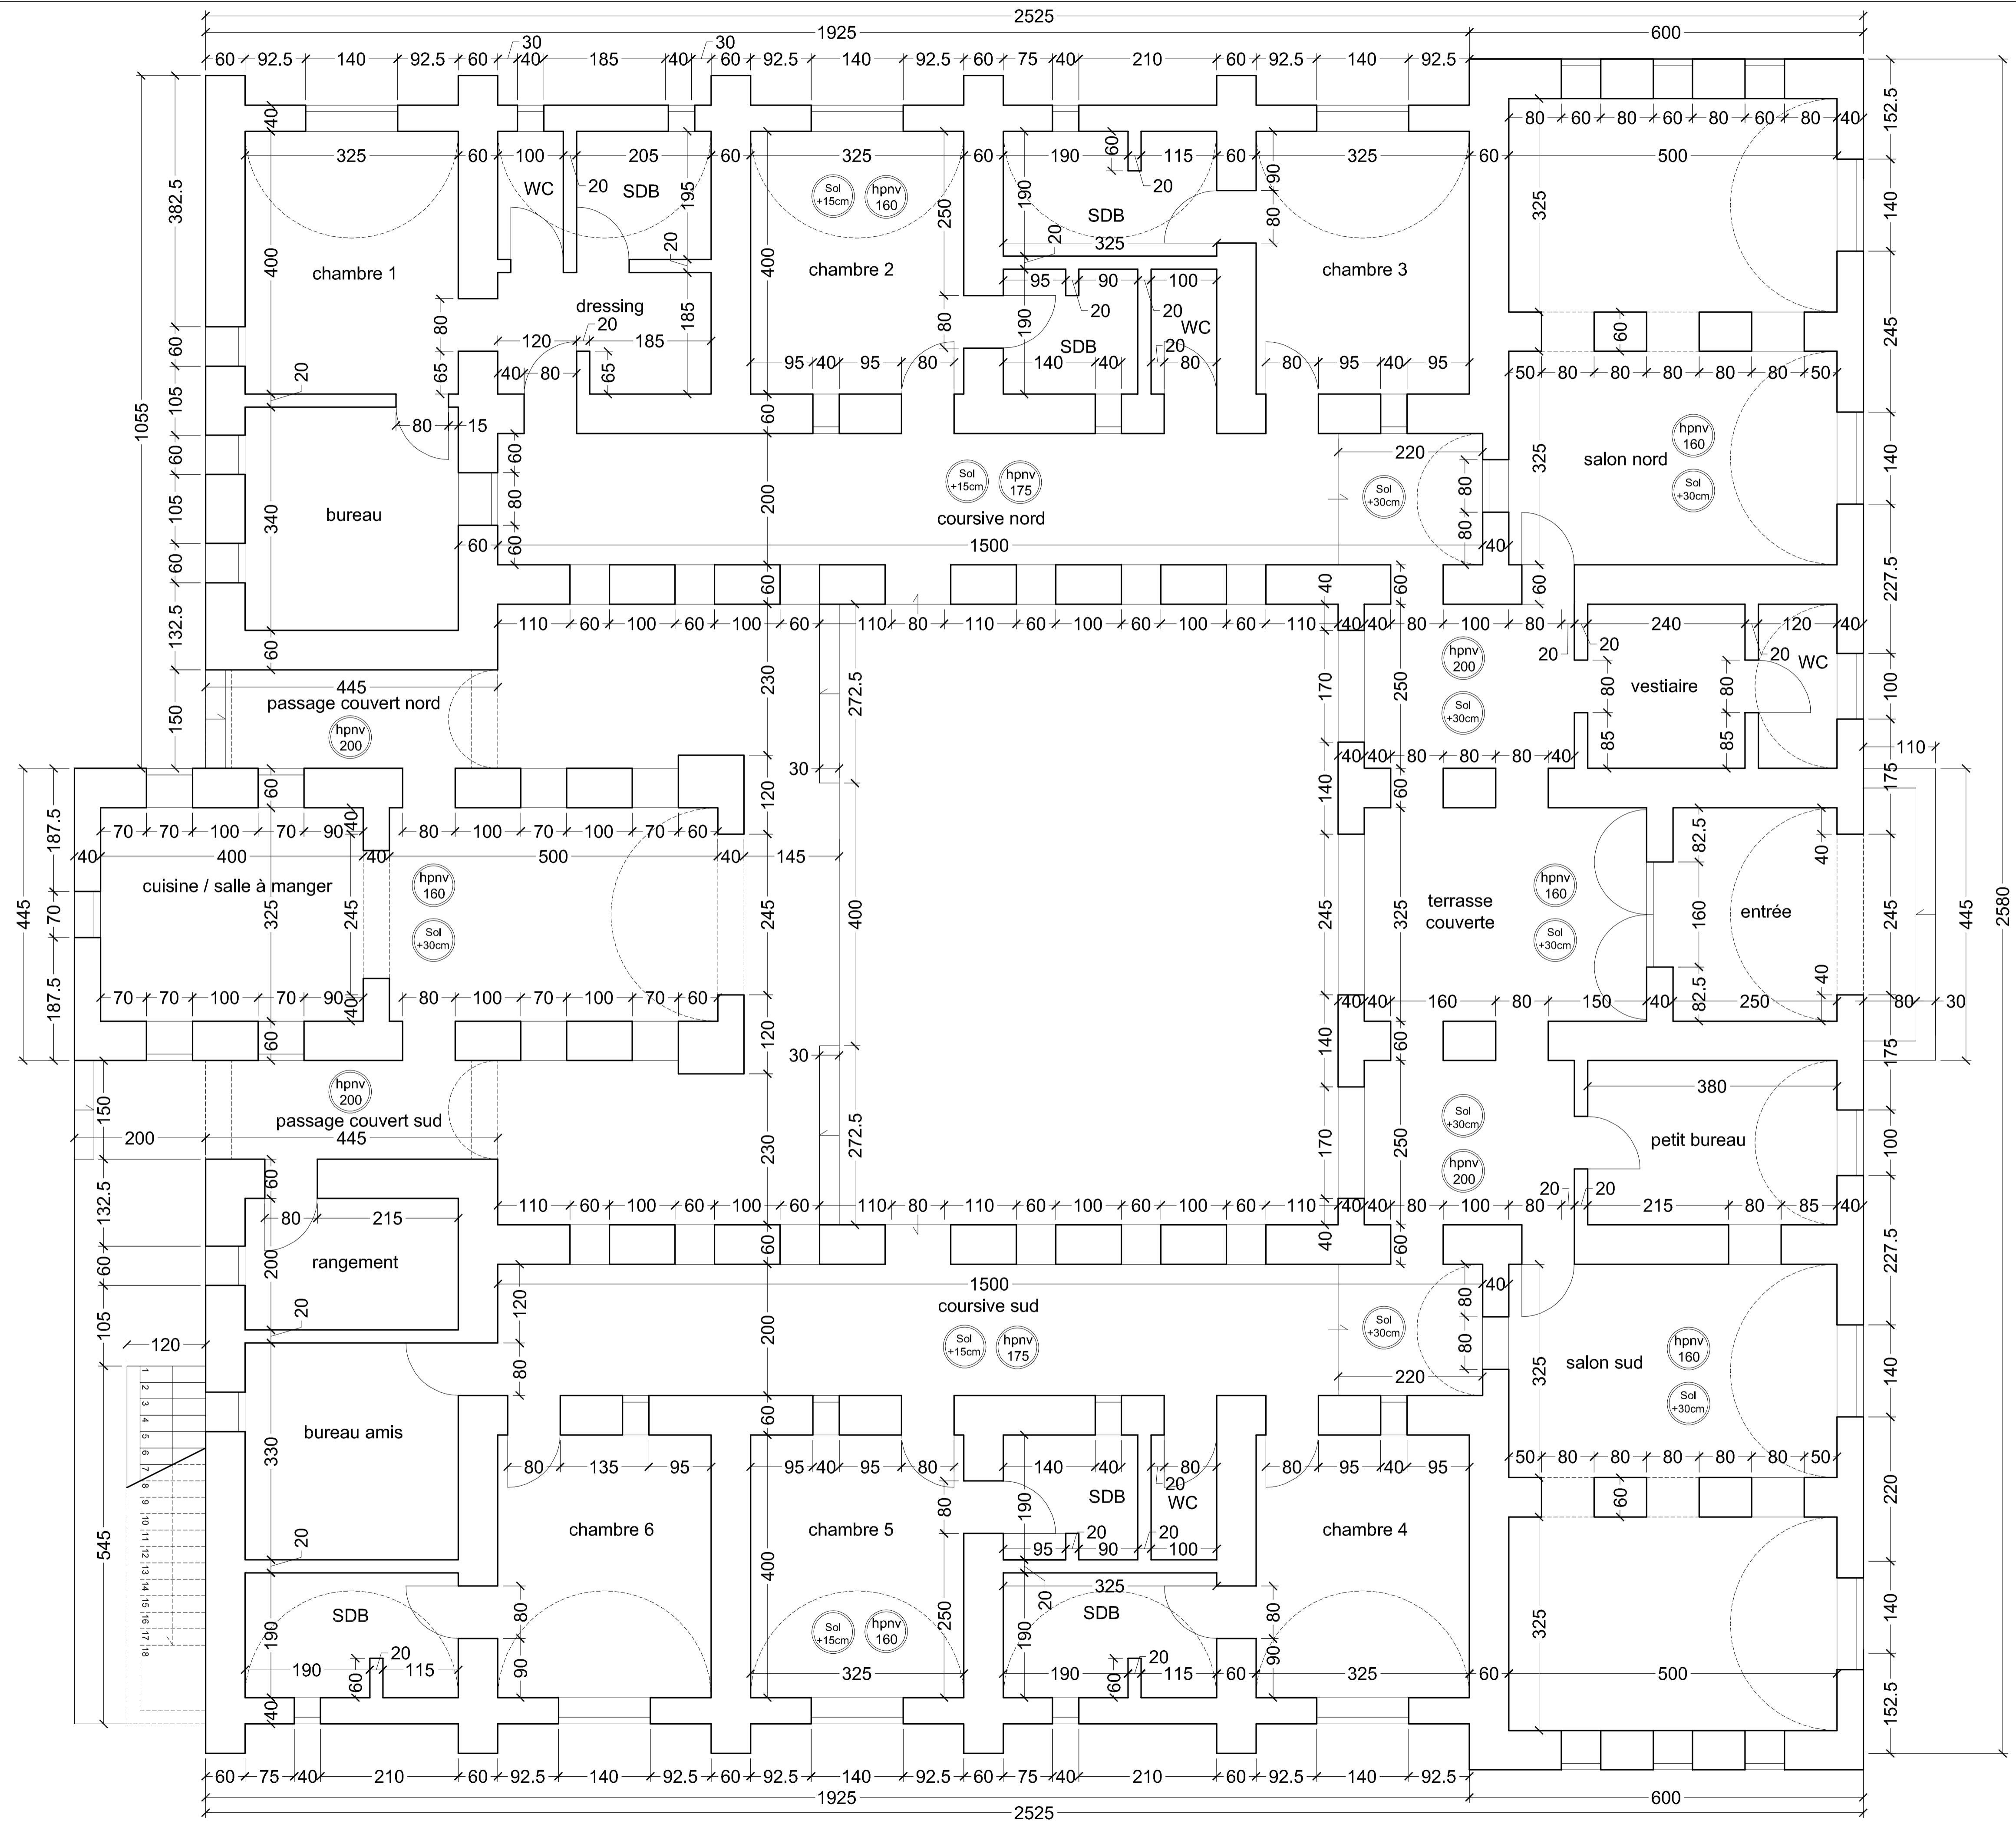



PLAN COTE

MAISON KAMGA

MARS 2012 ETUDE

PL05

ECHELLE 1/50

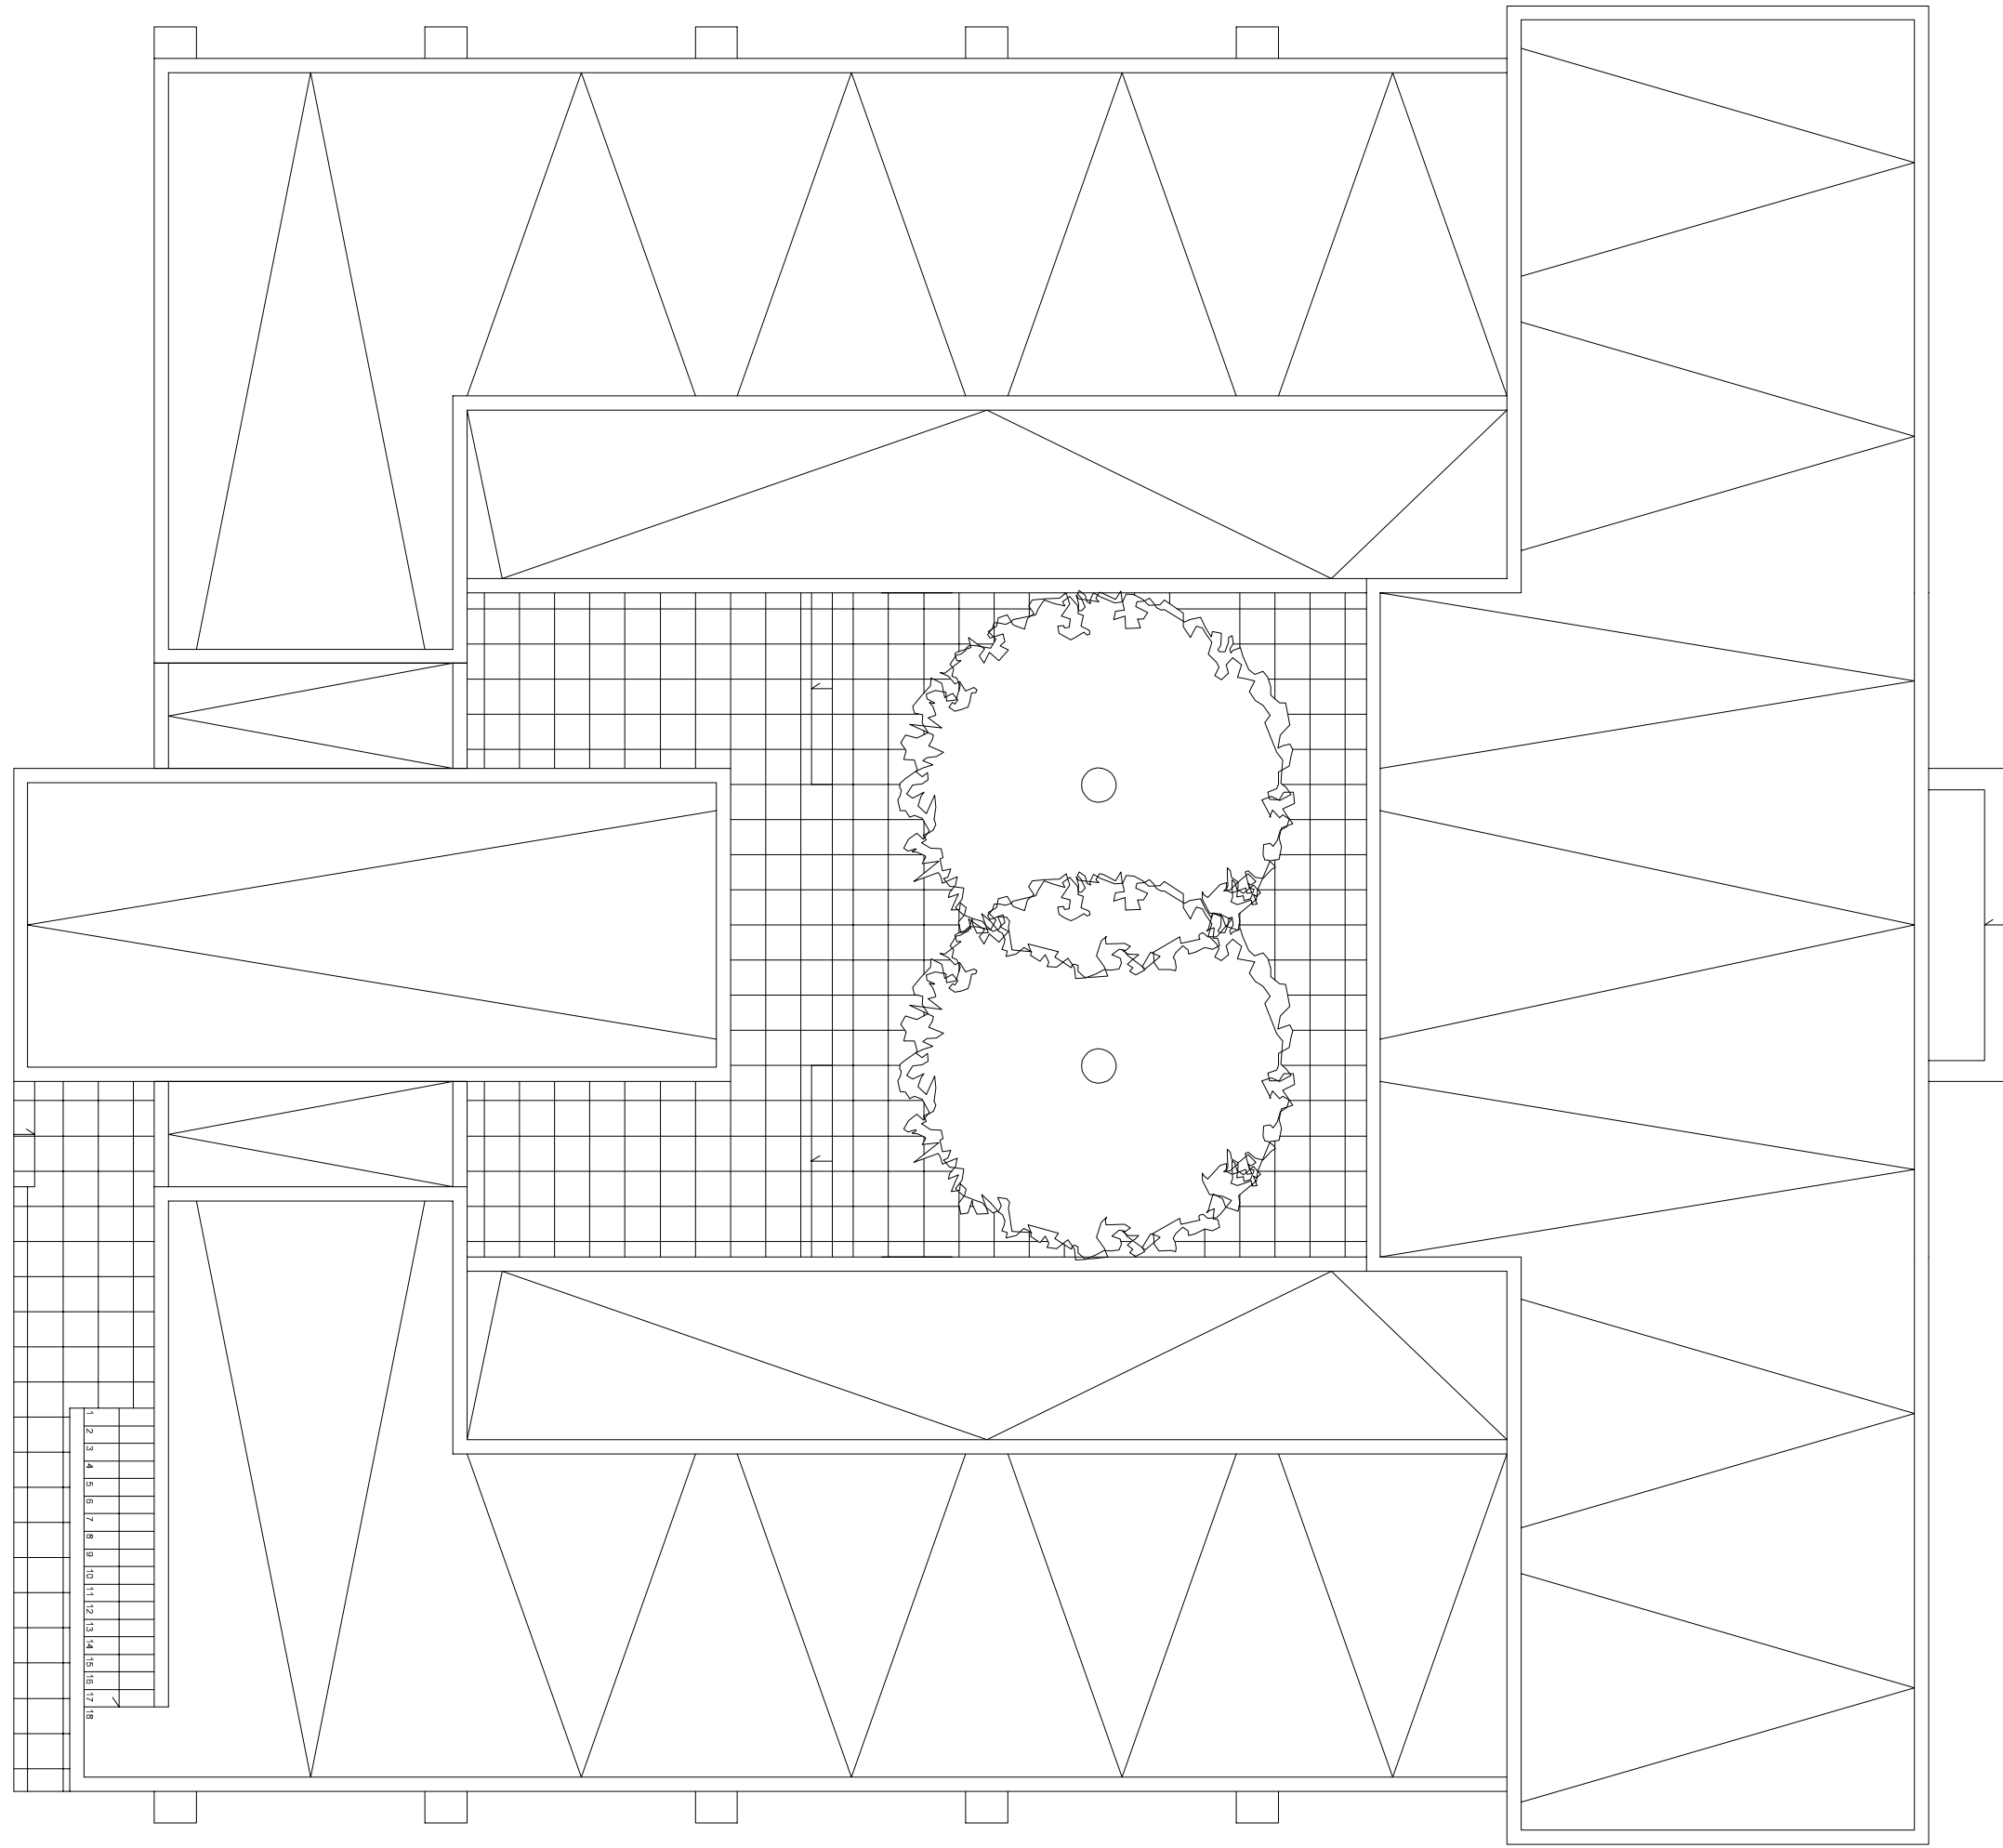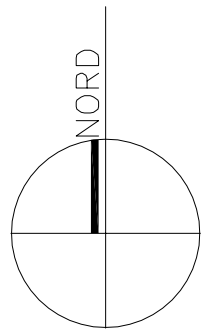

MAISON KAMGA

MARS 2012


ETUDE

ECHELLE

PL01

PLAN DE TOITURE

1/100

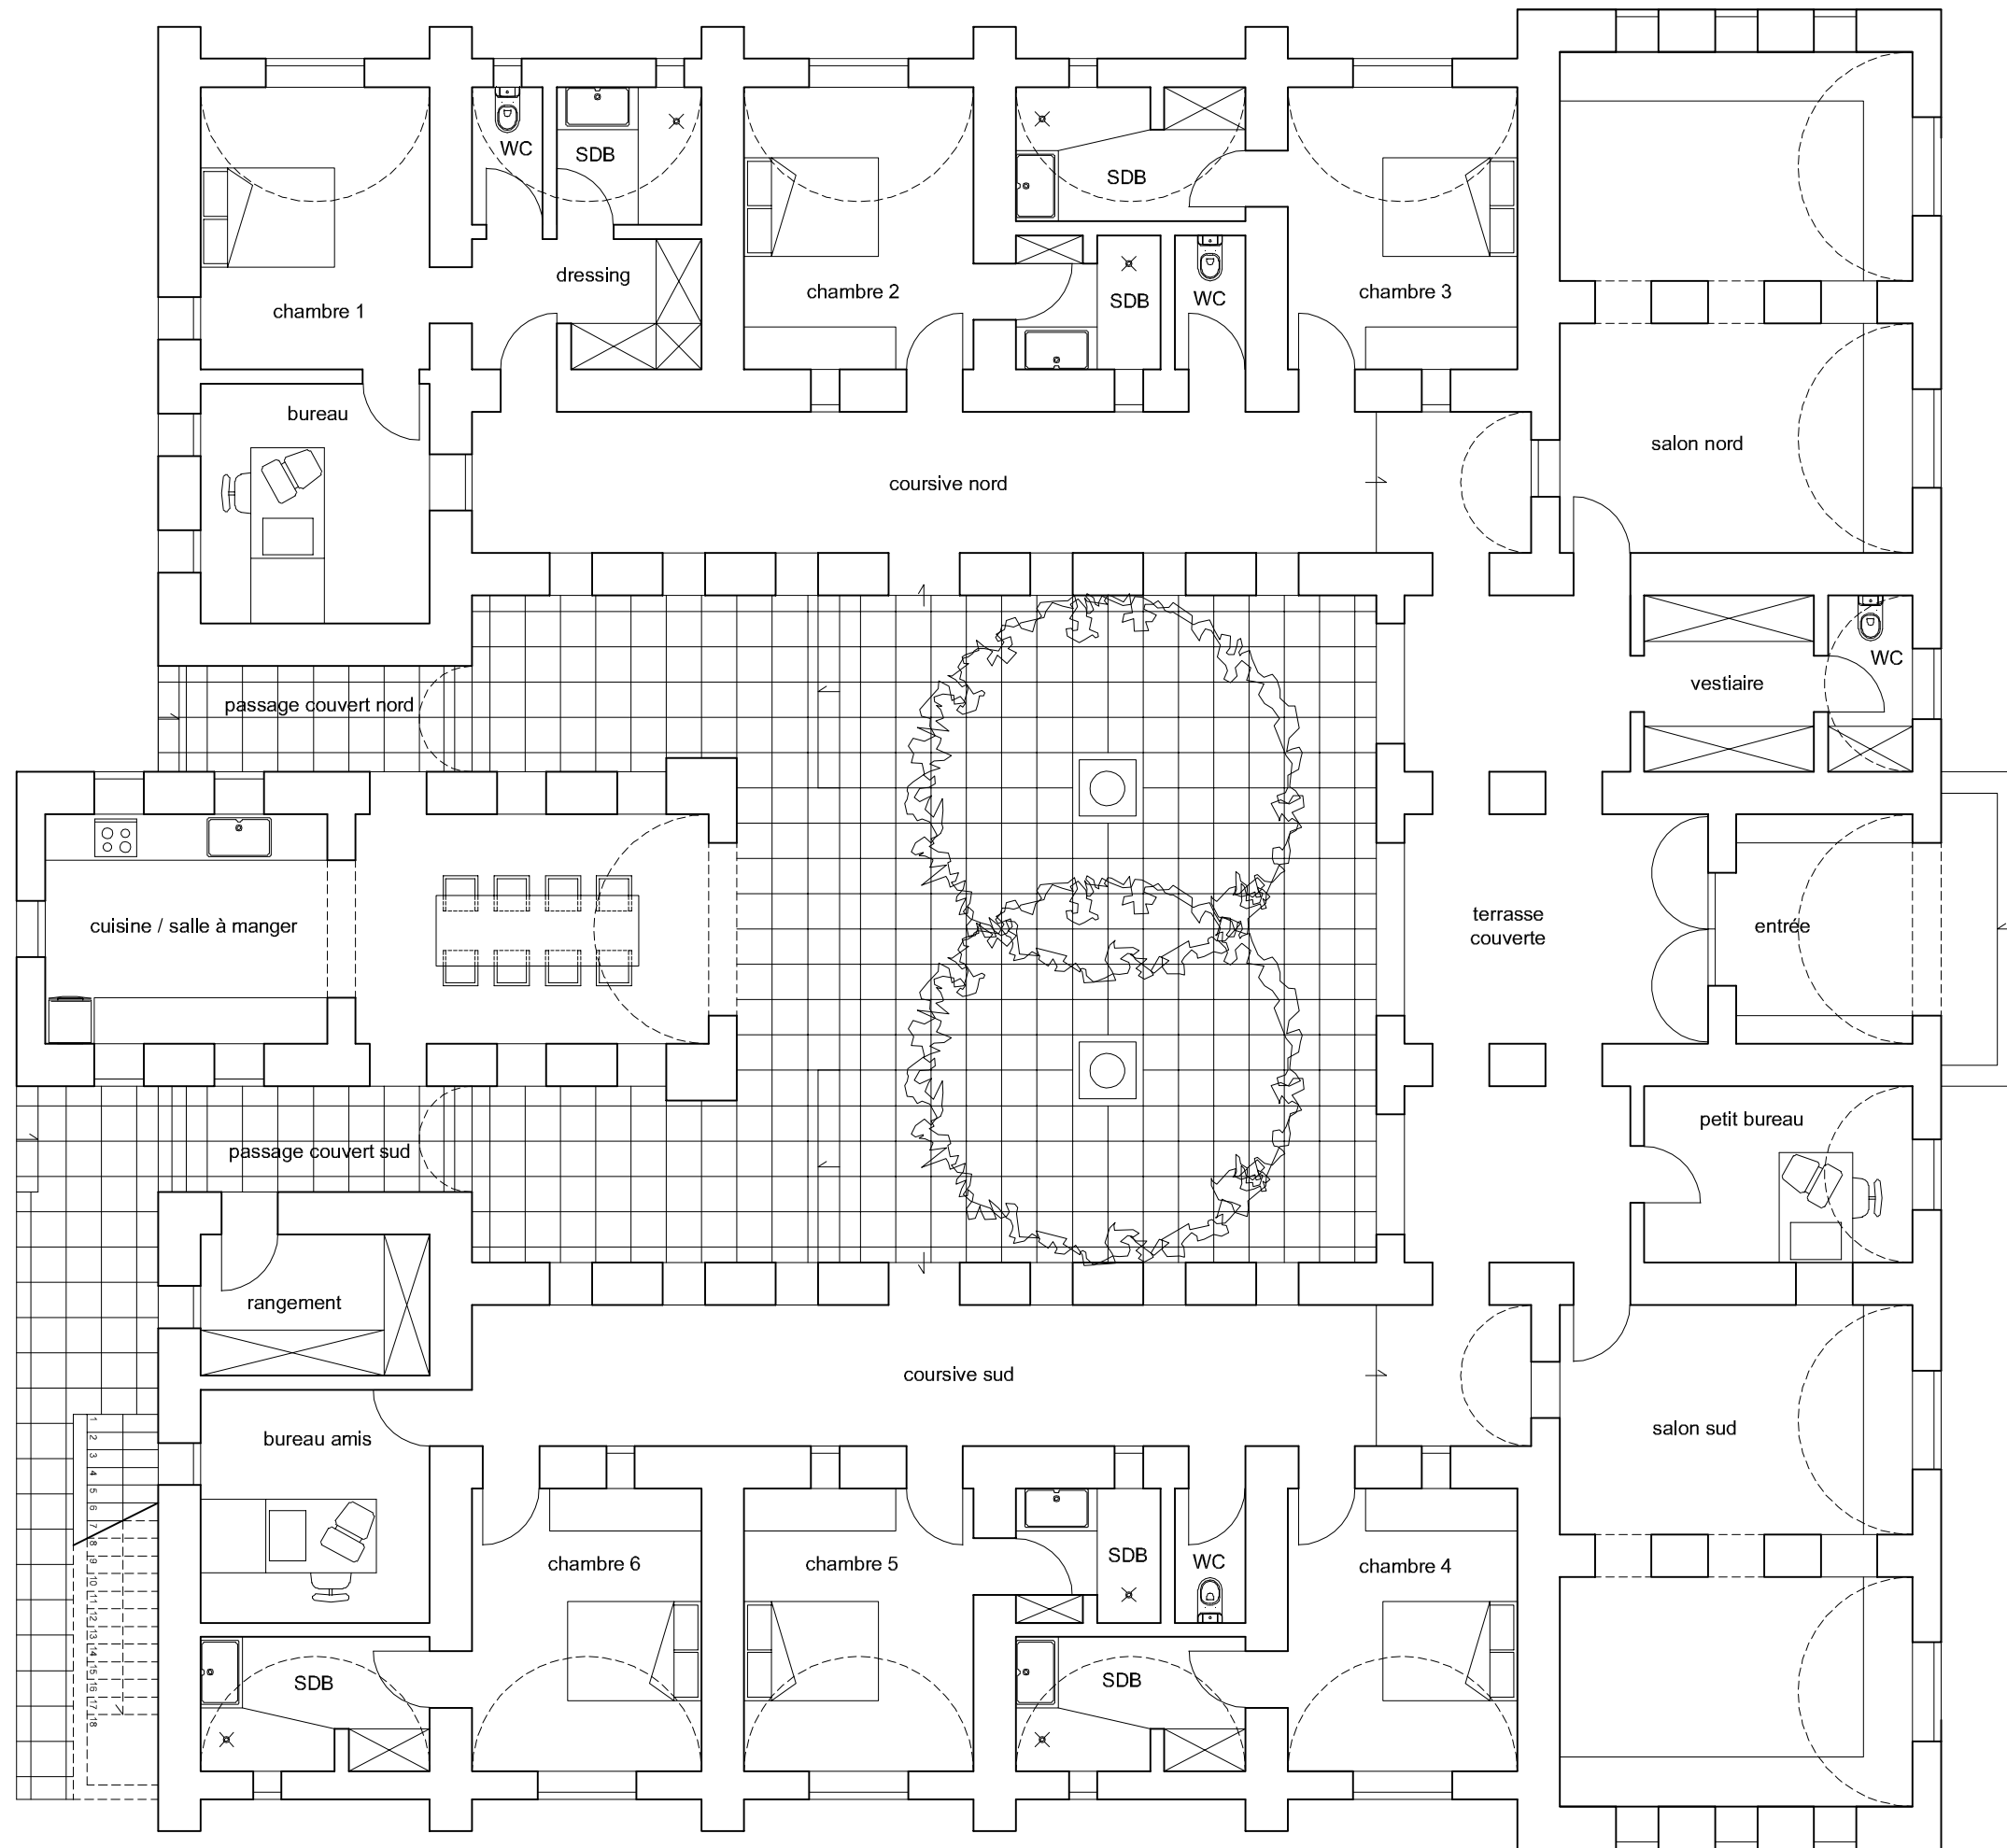

PLAN D'AMENAGEMENT


MAISON KAMGA

ETUDE

MARS 2012

PL02

ECHELLE 1/100

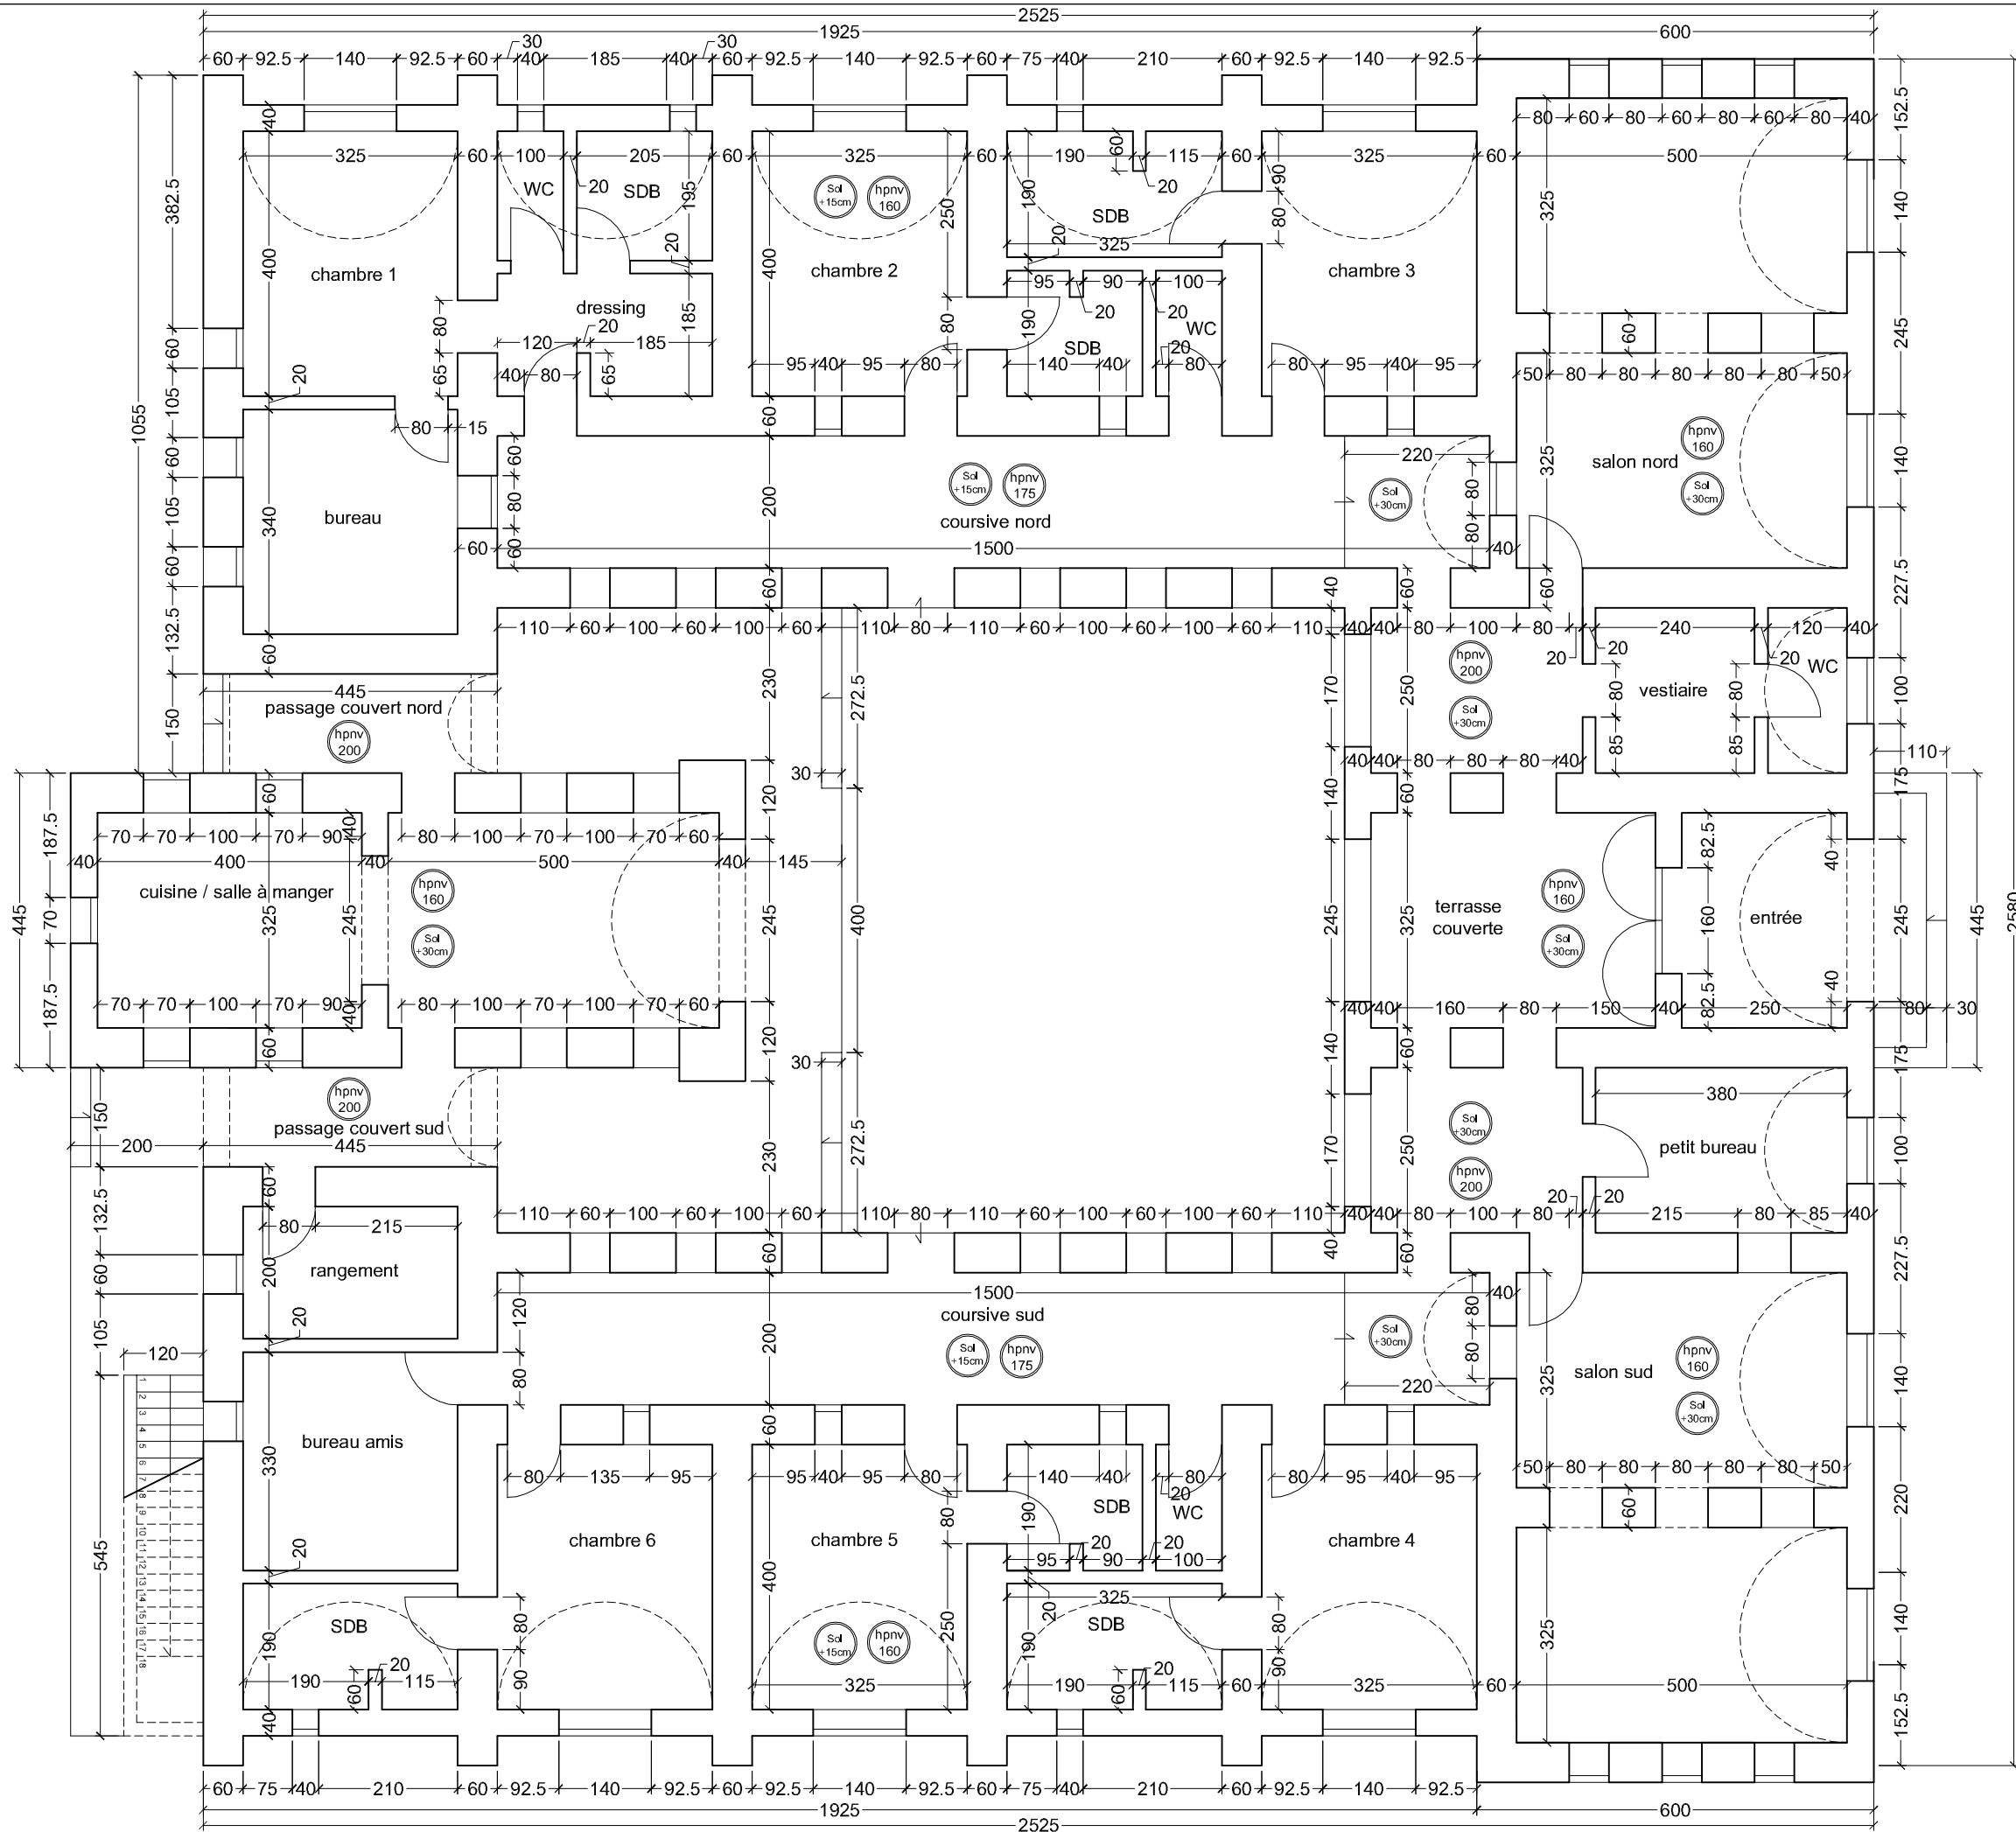

PLAN COTE


MAISON KAMGA

ETUDE

PL03

MARS 2012

ECHELLE 1/100

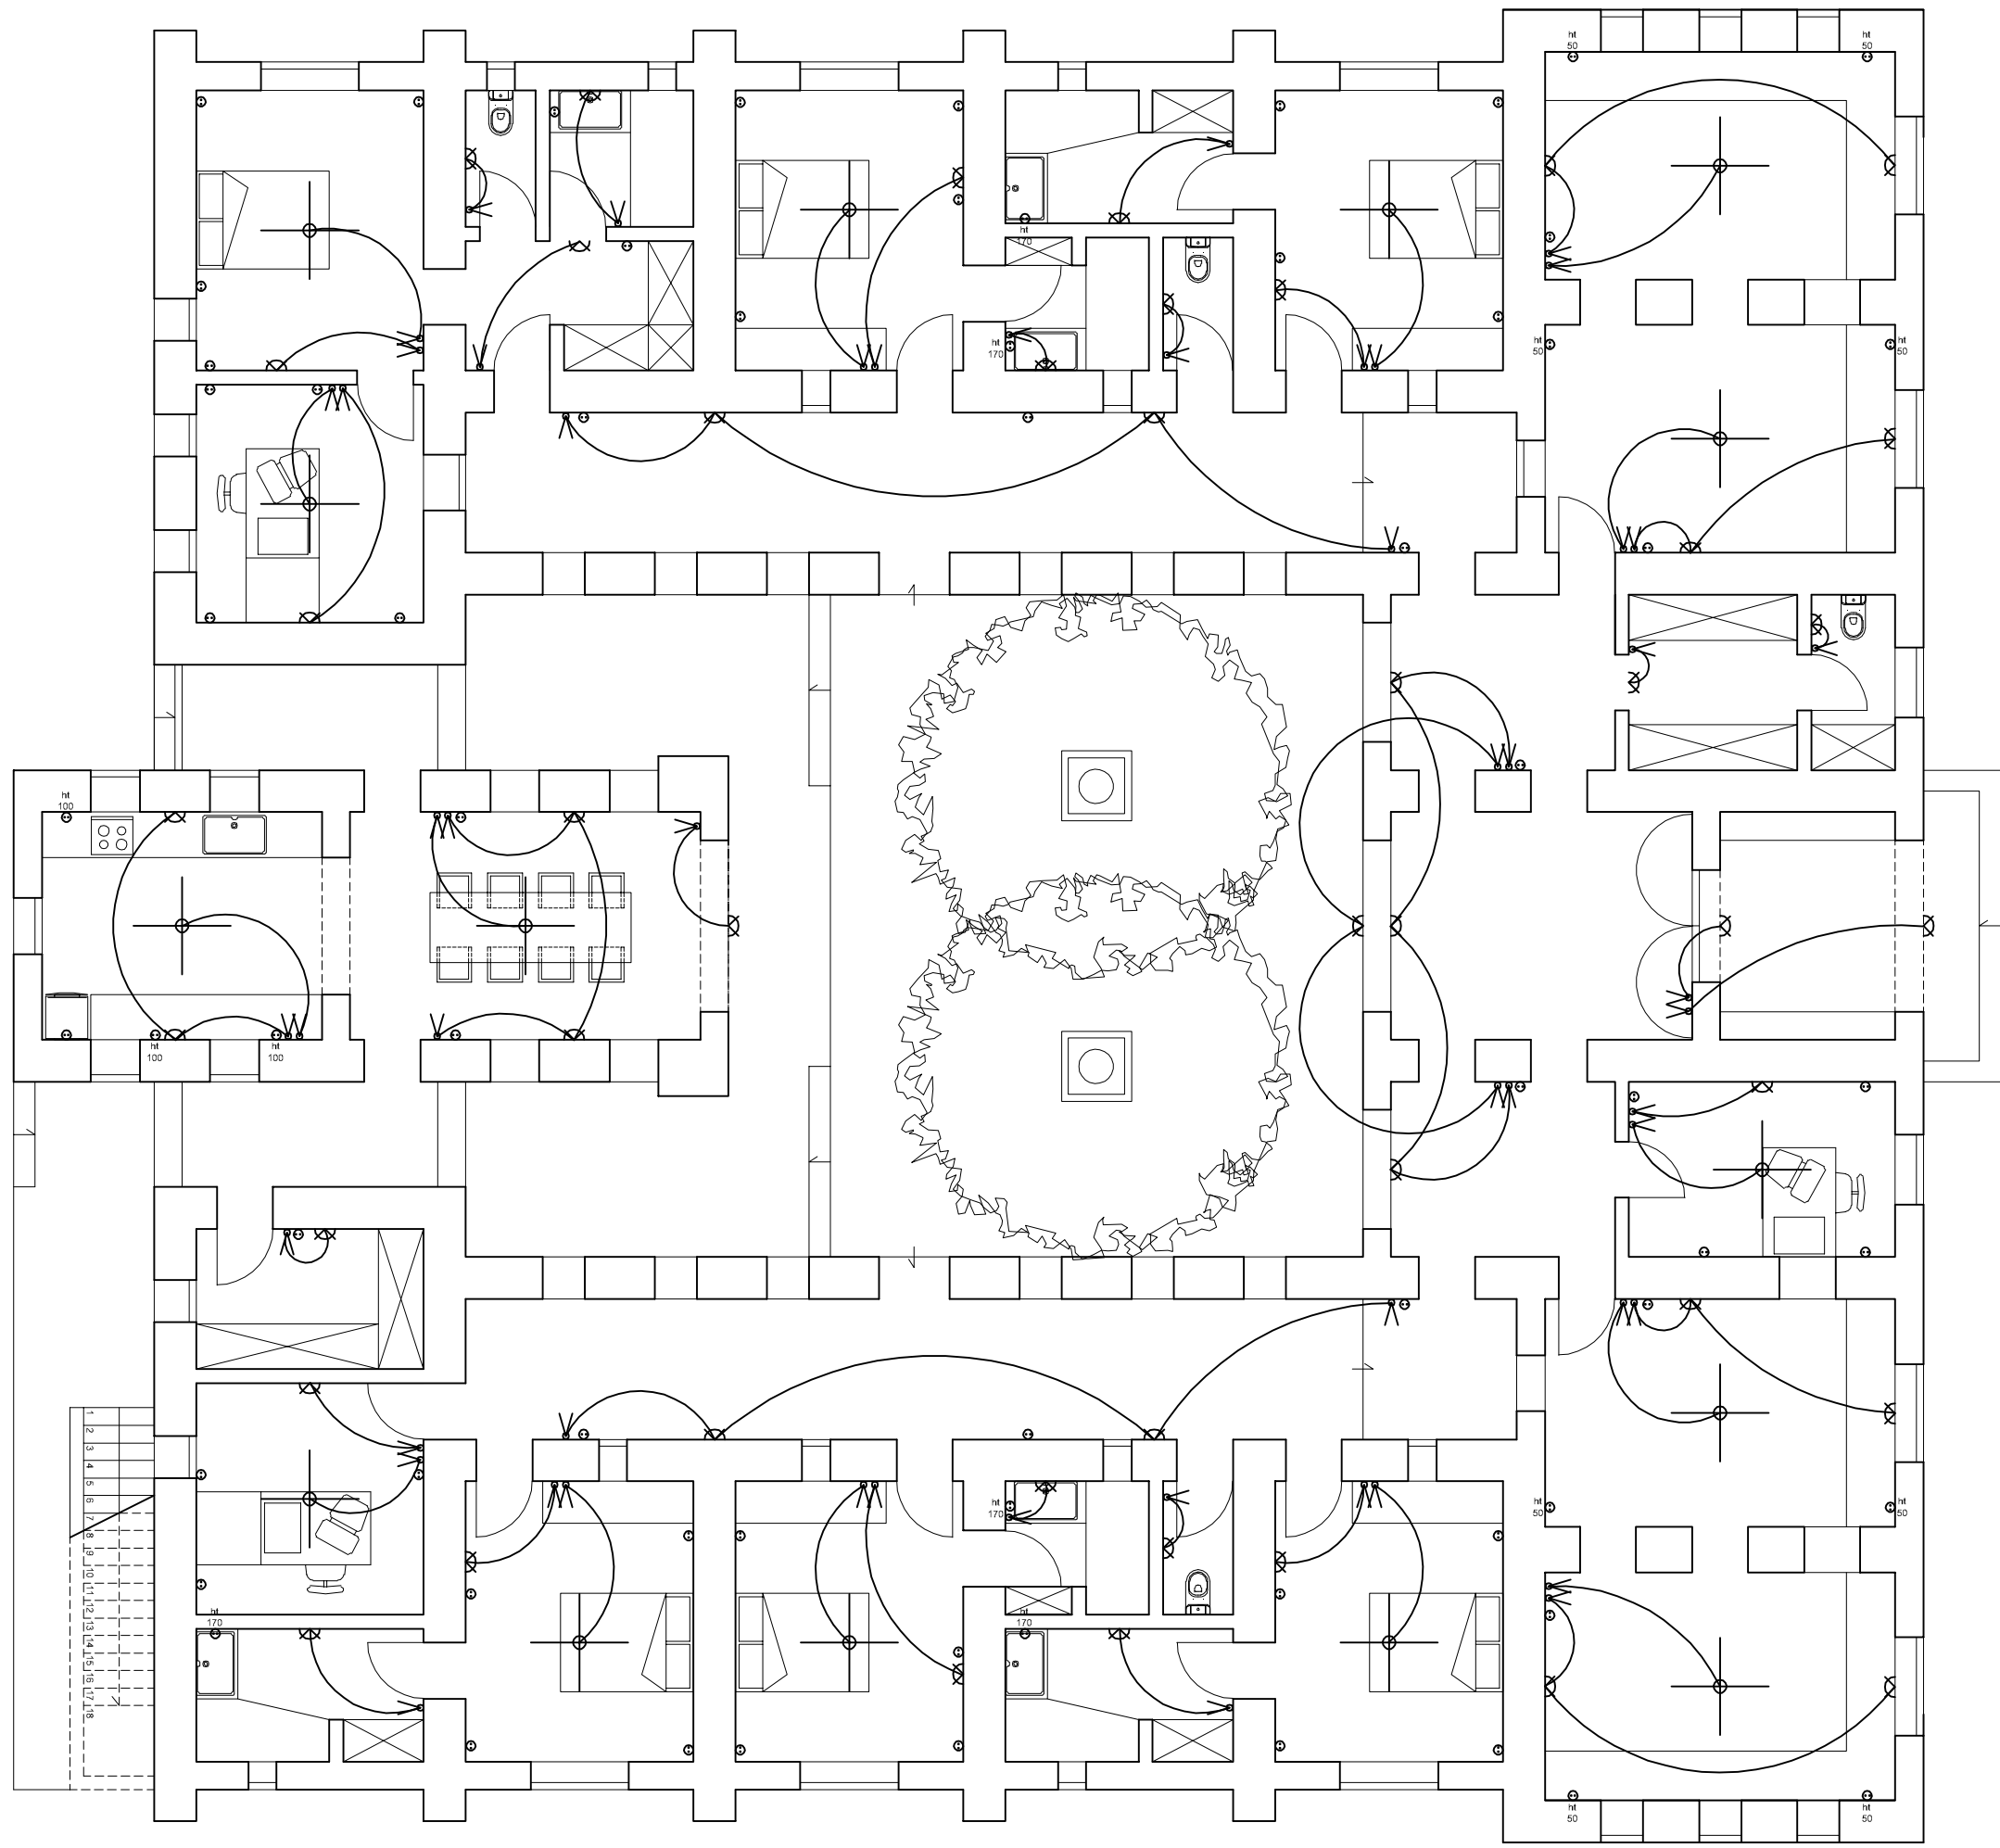

MAISON KAMGA

MARS 2012

ETUDE

PLAN ELECTRIQUE

ECHELLE

1/100

PL04