

bancs
ablutions



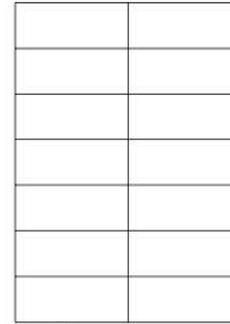


Tableau des surfaces et mètres linéaires de voûtes	
surfaces utiles :	143,5 m ²
mètres linéaires :	47,4 ml
capacité :	130 personnes
bloc sanitaires :	11,5 m ²

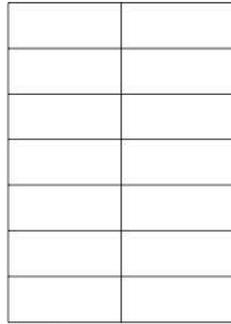

NORD

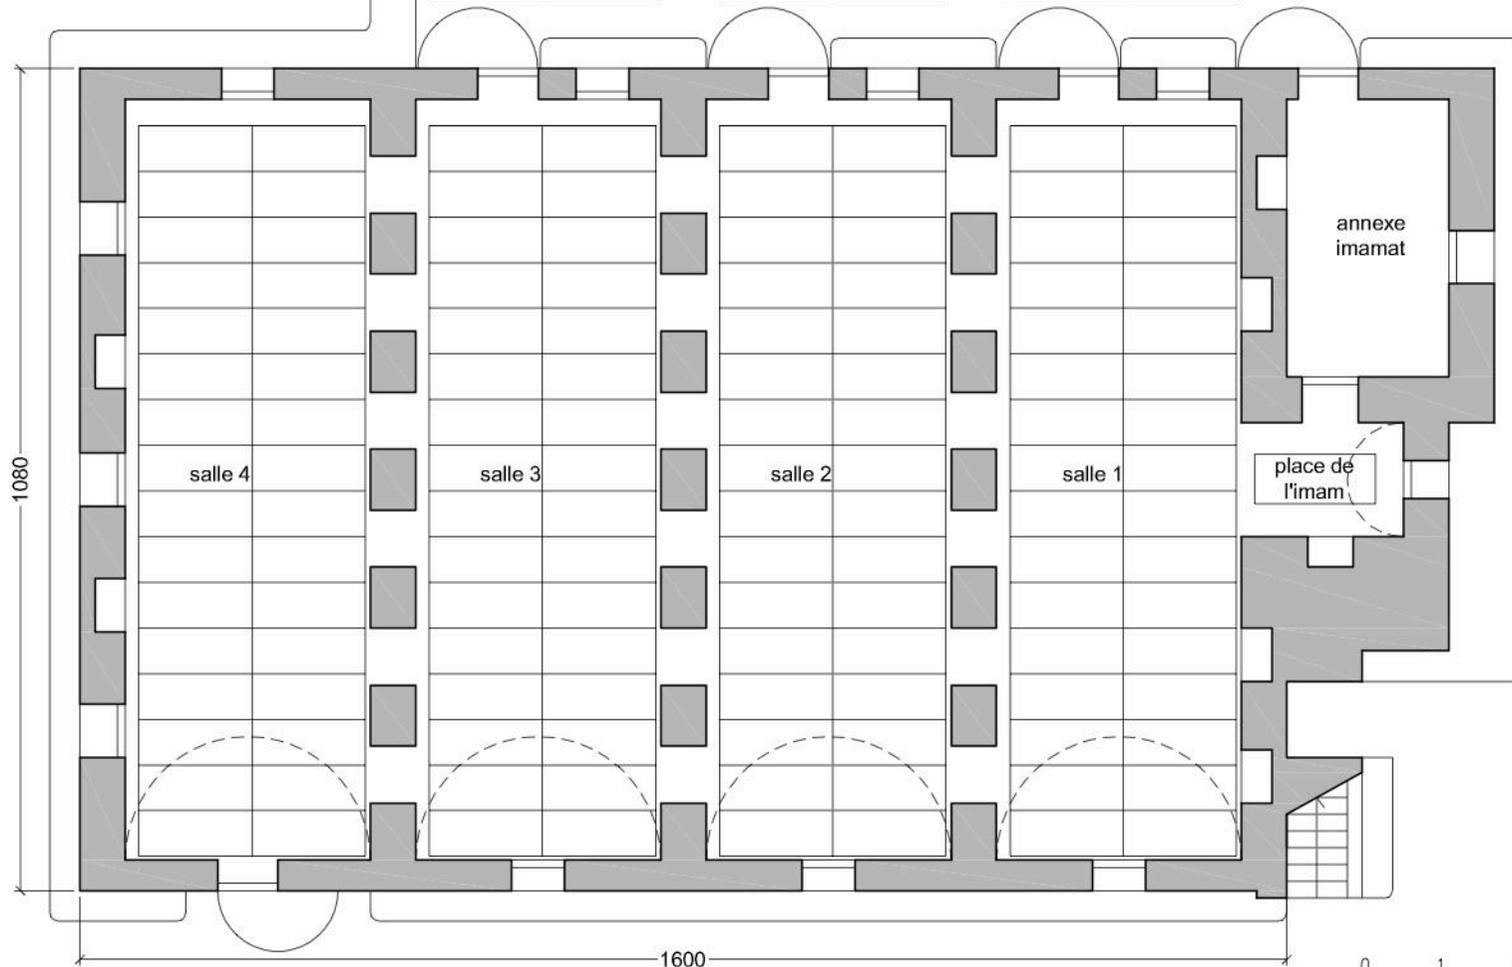