
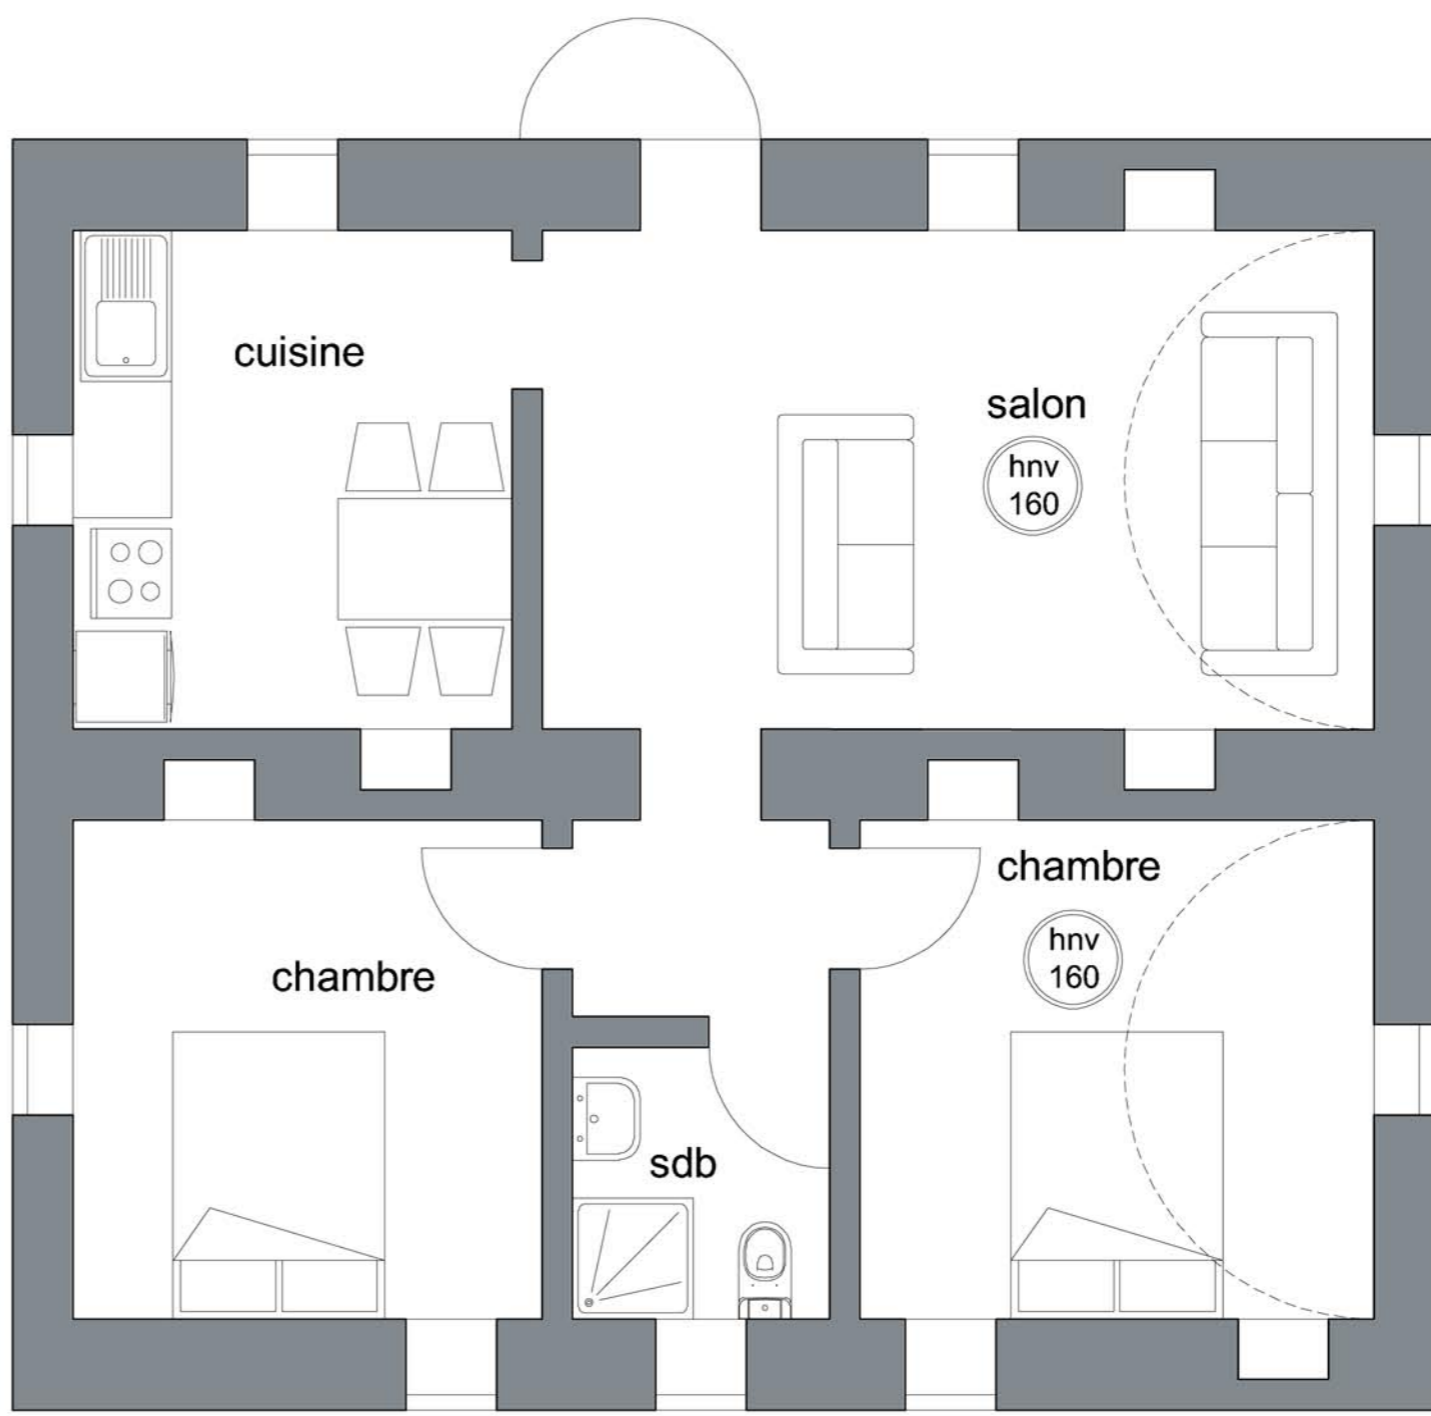


Tableau des surfaces et mètres linéaires de voûtes	
surfaces utiles :	55 m <sup>2</sup>
mètres linéaires :	17,2 ml

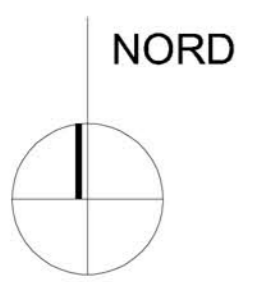

PLAN D'AMENAGEMENT

LOGEMENT TEMOIN CFP NIORO



MARS 16

EXE

ECHELLE

1/50

PL01

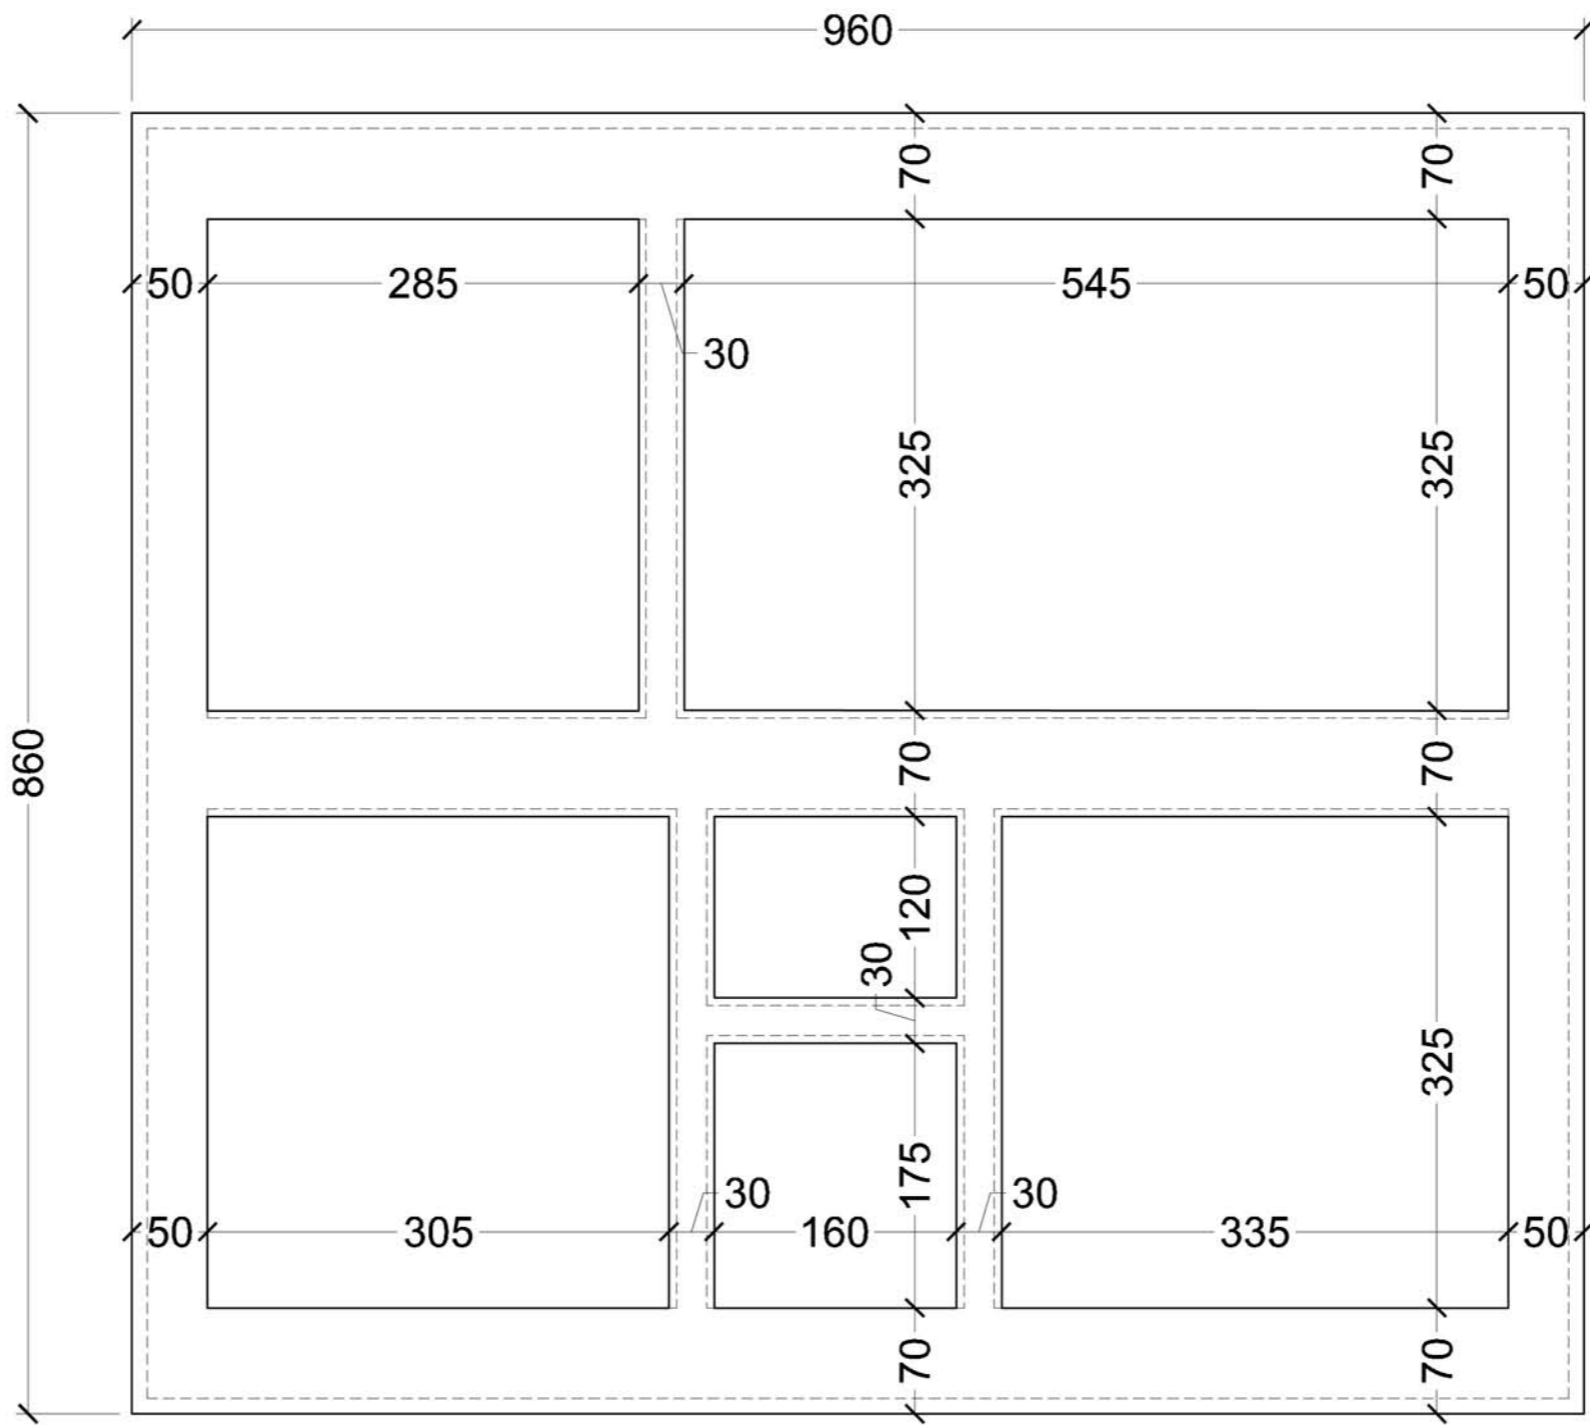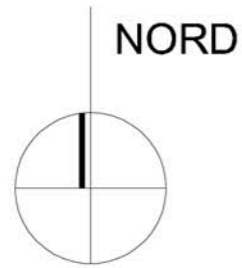

LOGEMENT TEMOIN CFP NIORO

MARS 16



EXE

PL02

ECHELLE

1/50

PLAN DE FONDATIONS

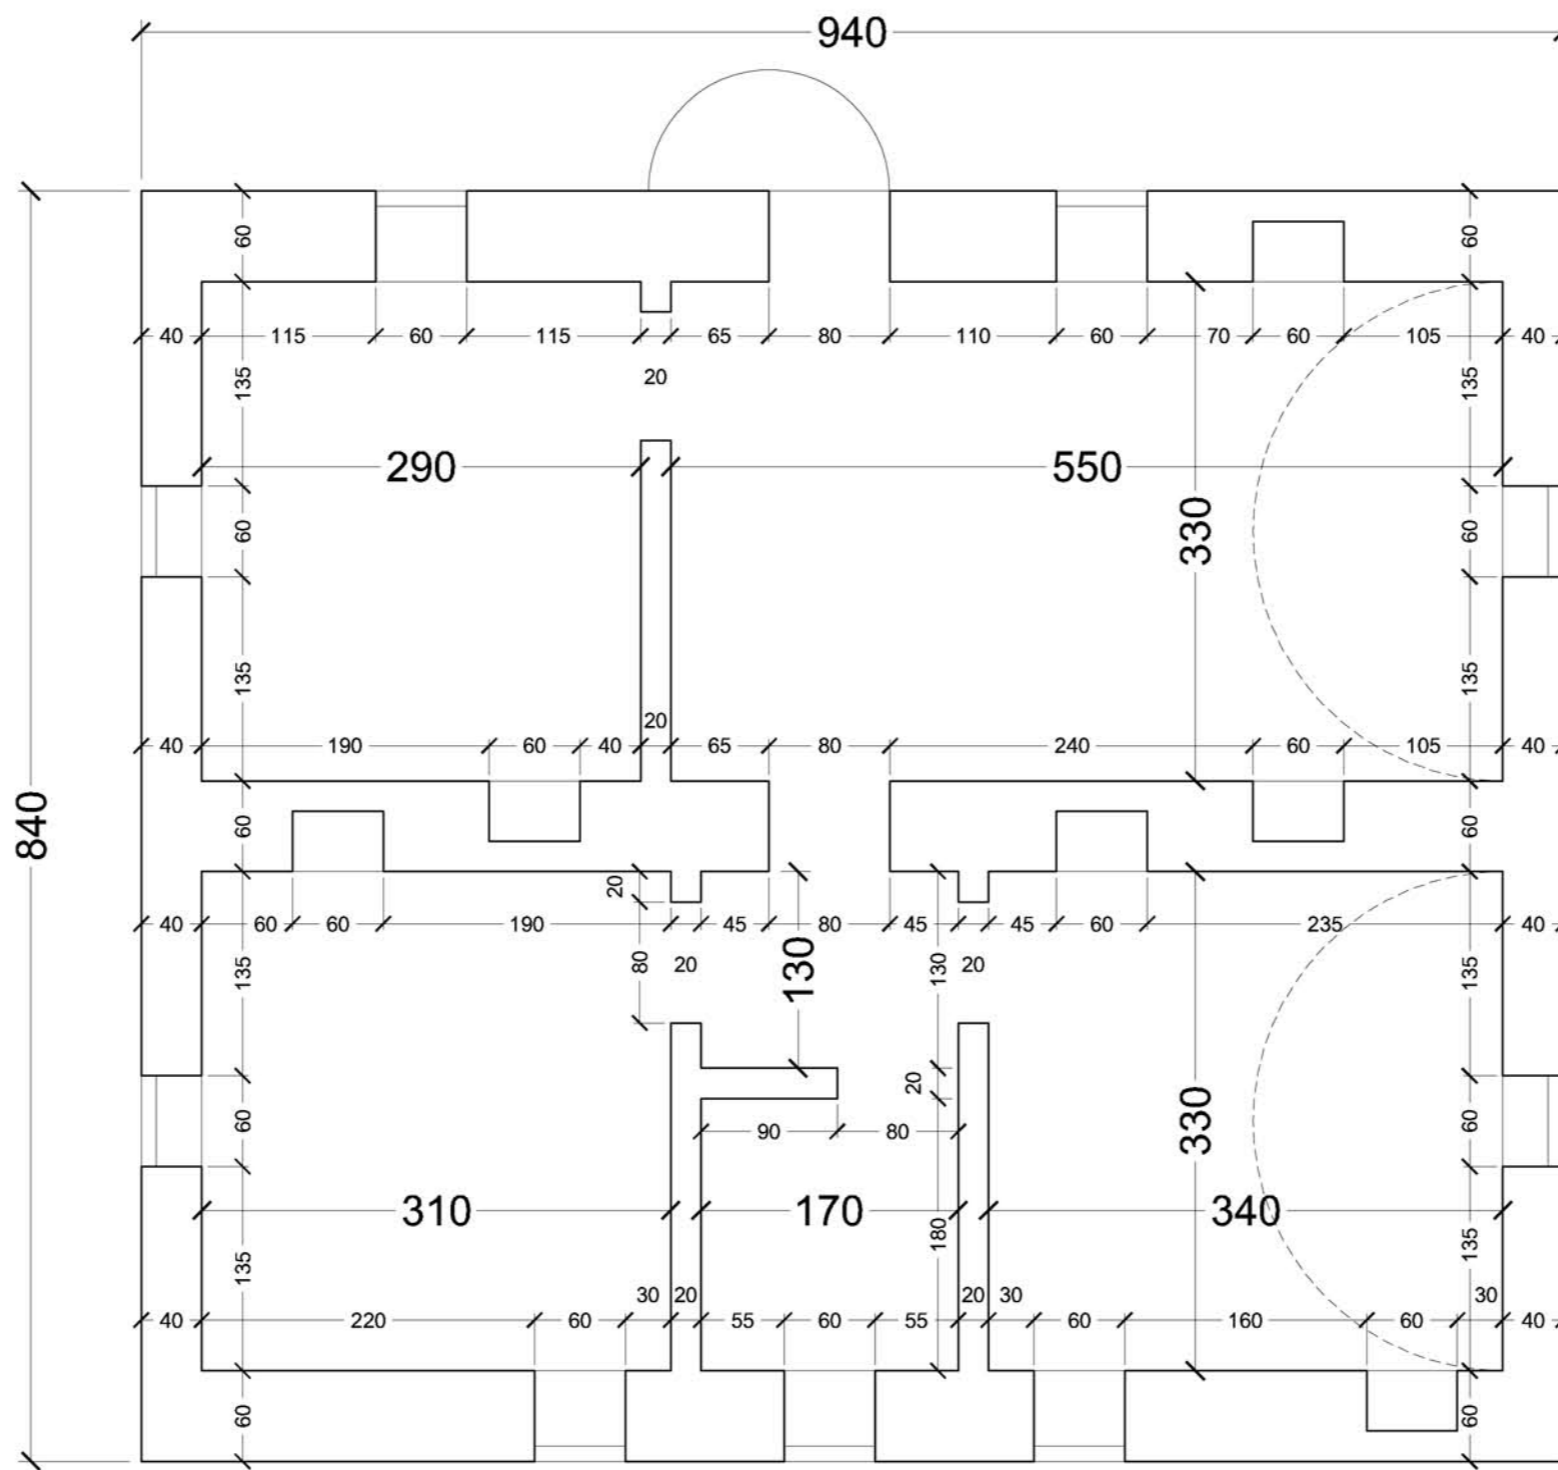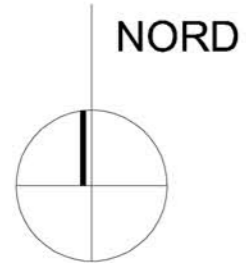

PLAN DE COTATIONS

LOGEMENT TEMOIN CFP NIORO



MARS 16

EXE

ECHELLE

1/50

PL03

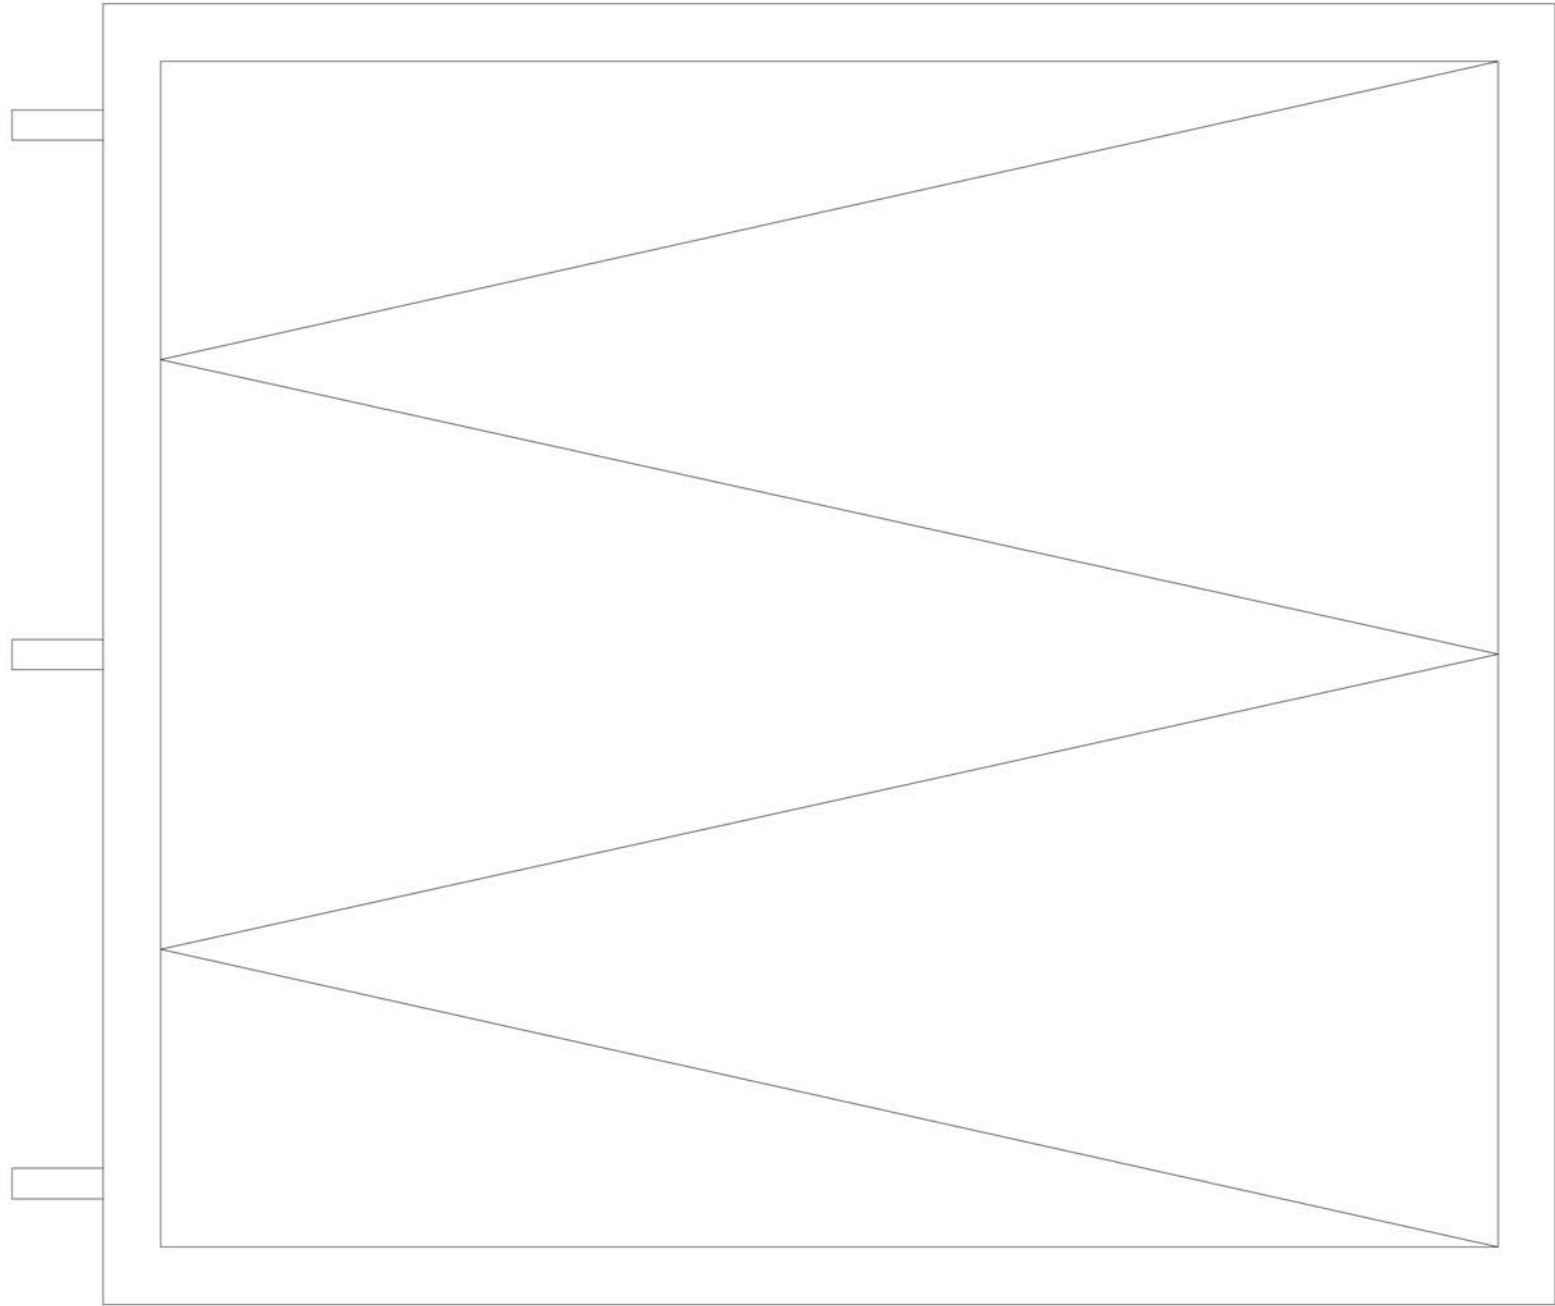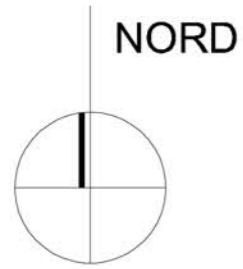

LOGEMENT TEMOIN CFP NIORO

MARS 16

EXE

PL04

ECHELLE

1/50

PLAN DE TOITURE